



ประกาศองค์การบริหารส่วนจังหวัดลพบุรี

เรื่อง ประกวดราคาจ้างเหมาปรับปรุงถนนลาดยางผิว Asphalt Concrete สาย ลบ.ถ ๑-๐๐๕๖ บ้านหนองเมือง - บ้านหนองแก อำเภอบ้านหมี่ จังหวัดลพบุรี ด้วยวิธีประกวดราคาอิเล็กทรอนิกส์ (e-bidding)

องค์การบริหารส่วนจังหวัดลพบุรี มีความประสงค์จะประกวดราคาจ้างเหมาปรับปรุงถนนลาดยางผิว Asphalt Concrete สาย ลบ.ถ ๑-๐๐๕๖ บ้านหนองเมือง - บ้านหนองแก อำเภอบ้านหมี่ จังหวัดลพบุรี ด้วยวิธีประกวดราคาอิเล็กทรอนิกส์ (e-bidding) ราคาากลางของงานก่อสร้างในการประกวดราคาครั้งนี้เป็นเงินทั้งสิ้น ๕,๓๘๒,๓๗๕.๐๘ บาท (ห้าล้านสามแสนแปดหมื่นสองพันสามร้อยเจ็ดสิบบห้าบาทแปดสตางค์)

ผู้ยื่นข้อเสนอจะต้องมีคุณสมบัติ ดังต่อไปนี้

๑. มีความสามารถตามกฎหมาย
๒. ไม่เป็นบุคคลล้มละลาย
๓. ไม่อยู่ระหว่างเลิกกิจการ
๔. ไม่เป็นบุคคลซึ่งอยู่ระหว่างถูกระงับการยื่นข้อเสนอหรือทำสัญญากับหน่วยงานของรัฐไว้ชั่วคราว เนื่องจากเป็นผู้ที่ไม่ผ่านเกณฑ์การประเมินผลการปฏิบัติงานของผู้ประกอบการตามระเบียบที่รัฐมนตรีว่าการกระทรวงการคลังกำหนดตามที่ประกาศเผยแพร่ในระบบเครือข่ายสารสนเทศของกรมบัญชีกลาง
๕. ไม่เป็นบุคคลซึ่งถูกระงับชื่อไว้ในบัญชีรายชื่อผู้ทำงานและได้แจ้งเวียนชื่อให้เป็นผู้ทำงานของหน่วยงานของรัฐในระบบเครือข่ายสารสนเทศของกรมบัญชีกลาง ซึ่งรวมถึงนิติบุคคลที่ผู้ทำงานเป็นหุ้นส่วนผู้จัดการ กรรมการผู้จัดการ ผู้บริหาร ผู้มีอำนาจในการดำเนินงานในกิจการของนิติบุคคลนั้นด้วย
๖. มีคุณสมบัติและไม่มีลักษณะต้องห้ามตามที่คณะกรรมการนโยบายการจัดซื้อจัดจ้างและการบริหารพัสดุภาครัฐกำหนดในราชกิจจานุเบกษา
๗. เป็นนิติบุคคลผู้มีอาชีพรับจ้างงานที่ประกวดราคาอิเล็กทรอนิกส์ดังกล่าว
๘. ไม่เป็นผู้มีผลประโยชน์ร่วมกันกับผู้ยื่นเสนอราคารายอื่นที่เข้ายื่นข้อเสนอให้แก่องค์การบริหารส่วนจังหวัดลพบุรี ณ วันประกาศประกวดราคาอิเล็กทรอนิกส์ หรือไม่เป็นผู้กระทำการอันเป็นการขัดขวางการแข่งขันราคาอย่างเป็นธรรม ในการประกวดราคาอิเล็กทรอนิกส์ครั้งนี้
๙. ไม่เป็นผู้ได้รับเอกสิทธิ์หรือความคุ้มกัน ซึ่งอาจปฏิเสธไม่ยอมขึ้นศาลไทย เว้นแต่รัฐบาลของผู้ยื่นข้อเสนอได้มีคำสั่งให้สละเอกสิทธิ์และความคุ้มกันเช่นนั้น
๑๐. เป็นผู้ประกอบการที่ขึ้นทะเบียนงานก่อสร้าง สาขางานก่อสร้างทาง ไม่น้อยกว่าชั้น ๖ ประเภทหลักเกณฑ์คุณสมบัติทั่วไปและคุณสมบัติเฉพาะ ไว้กับกรมบัญชีกลาง

๑๑. ผู้ยื่นข้อเสนอที่ยื่นข้อเสนอในรูปแบบของ "กิจการร่วมค้า" ต้องมีคุณสมบัติ ดังนี้

กรณีที่ข้อตกลงฯ กำหนดให้ผู้เข้าร่วมค้ารายใดรายหนึ่งเป็นผู้เข้าร่วมค้าหลัก ข้อตกลงฯ จะต้องมีการกำหนดสัดส่วนหน้าที่ และความรับผิดชอบในปริมาณงาน สิ่งของ หรือมูลค่าตามสัญญาของผู้เข้าร่วมค้าหลัก มากกว่าผู้เข้าร่วมค้ารายอื่นทุกราย

กรณีที่ข้อตกลงฯ กำหนดให้ผู้เข้าร่วมค้ารายใดรายหนึ่งเป็นผู้เข้าร่วมค้าหลัก กิจการร่วมค่านั้นต้องใช้ผลงานของผู้เข้าร่วมค้าหลักรายเดียวเป็นผลงานของกิจการร่วมค้าที่ยื่นข้อเสนอ

กรณีที่ข้อตกลงฯ กำหนดให้ผู้เข้าร่วมค้ารายใดรายหนึ่งเป็นผู้เข้าร่วมค้าหลัก ผู้เข้าร่วมค้าหลักจะต้องเป็นผู้ประกอบการที่ขึ้นทะเบียนไว้กับกรมบัญชีกลาง ในส่วนของผู้เข้าร่วมค้าที่ไม่ใช่ผู้เข้าร่วมค้าหลักจะเป็นผู้ประกอบการที่ขึ้นทะเบียนในสาขางานก่อสร้างไว้กับกรมบัญชีกลางหรือไม่ก็ได้

สำหรับข้อตกลงฯ ที่ไม่ได้กำหนดให้ผู้เข้าร่วมค้ารายใดเป็นผู้เข้าร่วมค้าหลัก ผู้เข้าร่วมค้าทุกรายจะต้องมีคุณสมบัติครบถ้วนตามเงื่อนไขที่กำหนดไว้ในเอกสารเชิญชวน

๑๒. ผู้ยื่นข้อเสนอต้องลงทะเบียนในระบบจัดซื้อจัดจ้างภาครัฐด้วยอิเล็กทรอนิกส์ (Electronic Government Procurement : e - GP) ของกรมบัญชีกลาง

ผู้ยื่นข้อเสนอต้องยื่นข้อเสนอและเสนอราคาทางระบบจัดซื้อจัดจ้างภาครัฐด้วยอิเล็กทรอนิกส์ ในวันที่ ระหว่างเวลา น. ถึง น.

ผู้สนใจสามารถขอซื้อเอกสารประกวดราคาด้วยอิเล็กทรอนิกส์ ในราคาชุดละ ๑,๐๐๐.๐๐ บาท ผ่านทางระบบจัดซื้อจัดจ้างภาครัฐด้วยอิเล็กทรอนิกส์และชำระเงินผ่านทางธนาคาร ตั้งแต่วันที่ ถึงวันที่ โดยดาวน์โหลดเอกสารผ่านทางระบบจัดซื้อจัดจ้างภาครัฐด้วยอิเล็กทรอนิกส์ ได้ภายหลังจากชำระเงินเป็นที่เรียบร้อยแล้วจนถึงก่อนวันเสนอราคา

ผู้สนใจสามารถดูรายละเอียดได้ที่เว็บไซต์ www.loppao.go.th หรือ www.gprocurement.go.th หรือ สอบถามทางโทรศัพท์หมายเลข ๐-๓๖๔๑-๑๔๐๔ ต่อ ๑๐๓ ในวันและเวลาราชการ

ประกาศ ณ วันที่

พฤศจิกายน พ.ศ. ๒๕๖๕



(นางอรพิน จิระพันธุ์วานิช)

นายกองค์การบริหารส่วนจังหวัดลพบุรี

หมายเหตุ ผู้ประกอบการสามารถจัดเตรียมเอกสารประกอบการเสนอราคา (เอกสารส่วนที่ ๑ และเอกสารส่วนที่ ๒) ในระบบ e-GP ได้ตั้งแต่วันที่ซื้อเอกสารจนถึงวันเสนอราคา

เอกสารประกวดราคาจ้างเหมาด้วยการประกวดราคาอิเล็กทรอนิกส์ (e-bidding)

เลขที่

การจ้างเหมาปรับปรุงถนนลาดยางผิว Asphalt Concrete สาย ลบ.ถ ๑-๐๐๕๖

บ้านหนองเมือง - บ้านหนองแก อำเภอบ้านหมี่ จังหวัดลพบุรี

ตามประกาศ องค์การบริหารส่วนจังหวัดลพบุรี

ลงวันที่ พฤศจิกายน ๒๕๖๕

องค์การบริหารส่วนจังหวัดลพบุรี ซึ่งต่อไปนี้จะเรียกว่า "องค์การบริหารส่วนจังหวัดลพบุรี" มีความประสงค์จะ ประกวดราคาจ้างเหมาปรับปรุงถนนลาดยางผิว Asphalt Concrete สาย ลบ.ถ ๑-๐๐๕๖ บ้านหนองเมือง - บ้านหนองแก อำเภอบ้านหมี่ จังหวัดลพบุรี กม. ๐+๐๐๐ ถึง กม.๑+๕๕๐ ขนาดผิวจราจรกว้าง ๖.๐๐ เมตร ไม่มีไหล่ทาง ระยะทางยาว ๑,๕๕๐ เมตร รายละเอียดตามแบบแปลนและประมาณราคาขององค์การบริหารส่วนจังหวัดลพบุรี แบบเลขที่ ๐๐๖/๒๕๖๖ (หน้า ๑-๔) ณ ถนน สาย ลบ.ถ ๑-๐๐๕๖ บ้านหนองเมือง - บ้านหนองแก อำเภอบ้านหมี่ จังหวัดลพบุรี ด้วยวิธีประกวดราคาอิเล็กทรอนิกส์ (e-bidding) โดยมีข้อแนะนำและข้อกำหนดดังต่อไปนี้

๑. เอกสารแนบท้ายเอกสารประกวดราคาอิเล็กทรอนิกส์

- ๑.๑ แบบรูปและรายการละเอียด
- ๑.๒ แบบใบเสนอราคาที่กำหนดไว้ในระบบจัดซื้อจัดจ้างภาครัฐด้วยอิเล็กทรอนิกส์
- ๑.๓ สัญญาจ้างก่อสร้าง
- ๑.๔ แบบหนังสือค้ำประกัน
 - (๑) หลักประกันการเสนอราคา
 - (๒) หลักประกันสัญญา
- ๑.๕ สูตรการปรับราคา
- ๑.๖ บทนิยาม
 - (๑) ผู้ที่มีผลประโยชน์ร่วมกัน
 - (๒) การขัดขวางการแข่งขันอย่างเป็นธรรม
- ๑.๗ แบบบัญชีเอกสารที่กำหนดไว้ในระบบจัดซื้อจัดจ้างภาครัฐด้วยอิเล็กทรอนิกส์
 - (๑) บัญชีเอกสารส่วนที่ ๑
 - (๒) บัญชีเอกสารส่วนที่ ๒
- ๑.๘ แผนการใช้วัสดุที่ผลิตภายในประเทศและแผนการใช้เหล็กที่ผลิตภายในประเทศ

....."ล".....

๒. คุณสมบัติของผู้ยื่นข้อเสนอ

๒.๑ มีความสามารถตามกฎหมาย

๒.๒ ไม่เป็นบุคคลล้มละลาย

๒.๓ ไม่อยู่ระหว่างเลิกกิจการ

๒.๔ ไม่เป็นบุคคลซึ่งอยู่ระหว่างถูกระงับการยื่นข้อเสนอหรือทำสัญญากับหน่วยงานของรัฐ

ไว้ชั่วคราว เนื่องจากเป็นผู้ที่ไม่ผ่านเกณฑ์การประเมินผลการปฏิบัติงานของผู้ประกอบการตามระเบียบที่รัฐมนตรีว่าการกระทรวงการคลังกำหนดตามที่ประกาศเผยแพร่ในระบบเครือข่ายสารสนเทศของกรมบัญชีกลาง

๒.๕ ไม่เป็นบุคคลซึ่งถูกระงับชื่อไว้ในบัญชีรายชื่อผู้ทำงานและได้แจ้งเวียนชื่อให้เป็นผู้ทำงานของหน่วยงานของรัฐในระบบเครือข่ายสารสนเทศของกรมบัญชีกลาง ซึ่งรวมถึงนิติบุคคลที่ผู้ทำงานเป็นหุ้นส่วน ผู้จัดการ กรรมการผู้จัดการ ผู้บริหาร ผู้มีอำนาจในการดำเนินงานในกิจการของนิติบุคคลนั้นด้วย

๒.๖ มีคุณสมบัติและไม่มีลักษณะต้องห้ามตามที่คณะกรรมการนโยบายการจัดซื้อจัดจ้างและการบริหารพัสดุภาครัฐกำหนดในราชกิจจานุเบกษา

๒.๗ เป็นนิติบุคคลผู้มีอาชีพรับจ้างงานที่ประกวดราคาอิเล็กทรอนิกส์ดังกล่าว

๒.๘ ไม่เป็นผู้มีผลประโยชน์ร่วมกันกับผู้ยื่นข้อเสนอรายอื่นที่เข้ายื่นข้อเสนอให้แก่องค์การบริหารส่วนจังหวัดลพบุรี ณ วันประกาศประกวดราคาอิเล็กทรอนิกส์ หรือไม่เป็นผู้กระทำการอันเป็นการขัดขวางการแข่งขันอย่างเป็นธรรม ในการประกวดราคาอิเล็กทรอนิกส์ครั้งนี้

๒.๙ ไม่เป็นผู้ได้รับเอกสิทธิ์หรือความคุ้มกัน ซึ่งอาจปฏิเสธไม่ยอมขึ้นศาลไทย เว้นแต่รัฐบาลของผู้ยื่นข้อเสนอได้มีคำสั่งให้สละเอกสิทธิ์และความคุ้มกันเช่นนั้น

๒.๑๐ เป็นผู้ประกอบการที่ขึ้นทะเบียนงานก่อสร้างสาขางานก่อสร้างทาง ไม่น้อยกว่าชั้น ๖ ประเภทหลักเกณฑ์คุณสมบัติทั่วไปและคุณสมบัติเฉพาะ ไว้กับกรมบัญชีกลาง

๒.๑๑ ผู้ยื่นข้อเสนอที่ยื่นข้อเสนอในรูปแบบของ "กิจการร่วมค้า" ต้องมีคุณสมบัติ ดังนี้
กรณีที่ข้อตกลงฯ กำหนดให้ผู้เข้าร่วมค้ำรายใดรายหนึ่งเป็นผู้เข้าร่วมค้ำหลัก ข้อตกลงฯ จะต้องมีการกำหนดสัดส่วนหน้าที่ และความรับผิดชอบในปริมาณงาน สิ่งของ หรือมูลค่าตามสัญญาของผู้เข้าร่วมค้ำหลักมากกว่าผู้เข้าร่วมค้ำรายอื่นทุกราย

กรณีที่ข้อตกลงฯ กำหนดให้ผู้เข้าร่วมค้ำรายใดรายหนึ่งเป็นผู้เข้าร่วมค้ำหลัก กิจการร่วมค้ำนั้นต้องใช้ผลงานของผู้เข้าร่วมค้ำหลักรายเดียวเป็นผลงานของกิจการร่วมค้ำที่ยื่นข้อเสนอ

กรณีที่ข้อตกลงฯ กำหนดให้ผู้เข้าร่วมค้ำรายใดรายหนึ่งเป็นผู้เข้าร่วมค้ำหลัก ผู้เข้าร่วมค้ำหลักจะต้องเป็นผู้ประกอบการที่ขึ้นทะเบียนไว้กับกรมบัญชีกลาง ในส่วนของผู้เข้าร่วมค้ำที่ไม่ใช่ผู้เข้าร่วมค้ำหลักจะเป็นผู้ประกอบการที่ขึ้นทะเบียนในสาขางานก่อสร้างไว้กับกรมบัญชีกลางหรือไม่ก็ได้

สำหรับข้อตกลงฯ ที่ไม่ได้กำหนดให้ผู้เข้าร่วมค้ำรายใดเป็นผู้เข้าร่วมค้ำหลัก ผู้เข้าร่วมค้ำทุกรายจะต้องมีคุณสมบัติครบถ้วนตามเงื่อนไขที่กำหนดไว้ในเอกสารเชิญชวน

๒.๑๒ ผู้ยื่นข้อเสนอต้องลงทะเบียนในระบบจัดซื้อจัดจ้างภาครัฐด้วยอิเล็กทรอนิกส์

(Electronic Government Procurement : e - GP) ของกรมบัญชีกลาง

๓. หลักฐานการยื่นข้อเสนอ

ผู้ยื่นข้อเสนอจะต้องเสนอเอกสารหลักฐานยื่นมาพร้อมกับการเสนอราคาทางระบบจัดซื้อจัดจ้างภาครัฐด้วยอิเล็กทรอนิกส์ โดยแยกเป็น ๒ ส่วน คือ

๓.๑ ส่วนที่ ๑ อย่างน้อยต้องมีเอกสารดังต่อไปนี้

- (๑) ในกรณีผู้ยื่นข้อเสนอเป็นนิติบุคคล
 - (ก) ห้างหุ้นส่วนสามัญหรือห้างหุ้นส่วนจำกัด ให้ยื่นสำเนาหนังสือรับรองการจดทะเบียนนิติบุคคล บัญชีรายชื่อหุ้นส่วนผู้จัดการ ผู้มีอำนาจควบคุม (ถ้ามี) พร้อมทั้งรับรองสำเนาถูกต้อง
 - (ข) บริษัทจำกัดหรือบริษัทมหาชนจำกัด ให้ยื่นสำเนาหนังสือรับรองการจดทะเบียนนิติบุคคล หนังสือบริคณห์สนธิ บัญชีรายชื่อกรรมการผู้จัดการ ผู้มีอำนาจควบคุม (ถ้ามี) และบัญชีผู้ถือหุ้นรายใหญ่ (ถ้ามี) พร้อมทั้งรับรองสำเนาถูกต้อง
 - (๒) ในกรณีผู้ยื่นข้อเสนอเป็นบุคคลธรรมดาหรือคณะบุคคลที่มีใจนิติบุคคล ให้ยื่นสำเนาบัตรประจำตัวประชาชนของผู้ยื่น ข้อเสนอข้อตกลงที่แสดงถึงการเข้าเป็นหุ้นส่วน (ถ้ามี) สำเนาบัตรประจำตัวประชาชนของผู้เป็นหุ้นส่วน หรือสำเนาหนังสือเดินทางของผู้เป็นหุ้นส่วนที่ได้ถือสัญชาติไทย พร้อมทั้งรับรองสำเนาถูกต้อง
 - (๓) ในกรณีผู้ยื่นข้อเสนอเป็นผู้ยื่นข้อเสนอร่วมกันในฐานะเป็นผู้ร่วมค้า ให้ยื่นสำเนาสัญญาของการเข้าร่วมค้า และเอกสารตามที่ระบุไว้ใน (๑) หรือ (๒) ของผู้ร่วมค้า แล้วแต่กรณี
 - (๔) เอกสารเพิ่มเติมอื่นๆ
 - (๔.๑) สำเนาใบทะเบียนภาษีมูลค่าเพิ่ม พร้อมรับรองสำเนาถูกต้อง (ถ้ามี)
 - (๕) บัญชีเอกสารส่วนที่ ๑ ทั้งหมดที่ได้ยื่นพร้อมกับการเสนอราคาทางระบบจัดซื้อจัดจ้างภาครัฐด้วยอิเล็กทรอนิกส์ ตามแบบในข้อ ๑.๗ (๑) โดยไม่ต้องแนบในรูปแบบ PDF File (Portable Document Format)

ทั้งนี้ เมื่อผู้ยื่นข้อเสนอดำเนินการแนบไฟล์เอกสารตามบัญชีเอกสารส่วนที่ ๑ ครบถ้วน ถูกต้องแล้ว ระบบจัดซื้อจัดจ้างภาครัฐด้วยอิเล็กทรอนิกส์จะสร้างบัญชีเอกสารส่วนที่ ๑ ตามแบบในข้อ ๑.๗ (๑) ให้โดยผู้ยื่นข้อเสนอไม่ต้องแนบบัญชีเอกสารส่วนที่ ๑ ดังกล่าวในรูปแบบ PDF File (Portable Document Format)

๓.๒ ส่วนที่ ๒ อย่างน้อยต้องมีเอกสารดังต่อไปนี้

- (๑) ในกรณีที่ผู้ยื่นข้อเสนอมอบอำนาจให้บุคคลอื่นกระทำการแทนให้แนบหนังสือมอบอำนาจซึ่งติดอากรแสตมป์ตามกฎหมาย โดยมีหลักฐานแสดงตัวตนของผู้มอบอำนาจและผู้รับมอบอำนาจ ทั้งนี้ หากผู้รับมอบอำนาจเป็นบุคคลธรรมดาต้องเป็นผู้ที่บรรลุนิติภาวะตามกฎหมายแล้วเท่านั้น
- (๒) หลักประกันการเสนอราคา ตามข้อ ๕
- (๓) สำเนาหลักฐานการขึ้นทะเบียนงานก่อสร้าง สาขางานก่อสร้างทาง ไม่น้อยกว่าชั้น ๖ ประเภทหลักเกณฑ์คุณสมบัติทั่วไปและคุณสมบัติเฉพาะ ไว้กับกรมบัญชีกลาง
- (๔) สำเนาใบขึ้นทะเบียนผู้ประกอบการวิสาหกิจขนาดกลางและขนาดย่อม (SMEs)

(ถ้ามี)

(๕) บัญชีเอกสารส่วนที่ ๒ ทั้งหมดที่ได้ยื่นพร้อมกับการเสนอราคาทางระบบจัดซื้อจัดจ้างภาครัฐด้วยอิเล็กทรอนิกส์ตามแบบในข้อ ๑.๗ (๒) โดยไม่ต้องแนบในรูปแบบ PDF File (Portable Document Format)

ทั้งนี้ เมื่อผู้ยื่นข้อเสนอดำเนินการแนบไฟล์เอกสารตามบัญชีเอกสารส่วนที่ ๒ ครบถ้วนถูกต้องแล้ว ระบบจัดซื้อจัดจ้างภาครัฐด้วยอิเล็กทรอนิกส์จะสร้างบัญชีเอกสารส่วนที่ ๒ ตามแบบในข้อ ๑.๗ (๒) ให้โดยผู้ยื่นข้อเสนอไม่ต้องแนบบัญชีเอกสารส่วนที่ ๒ ดังกล่าวในรูปแบบ PDF File (Portable Document Format)

๔. การเสนอราคา

๔.๑ ผู้ยื่นข้อเสนอต้องยื่นข้อเสนอ และเสนอราคาทางระบบจัดซื้อจัดจ้างภาครัฐด้วยอิเล็กทรอนิกส์ตามที่กำหนดไว้ในเอกสารประกวดราคาอิเล็กทรอนิกส์นี้ โดยไม่มีเงื่อนไขใดๆ ทั้งสิ้น และจะต้องกรอกข้อความให้ถูกต้องครบถ้วน พร้อมทั้งหลักฐานแสดงตัวตนและทำการยืนยันตัวตนของผู้ยื่นข้อเสนอโดยไม่ต้องแนบบใบเสนอราคาในรูปแบบ PDF File (Portable Document Format)

๔.๒ ให้ผู้ยื่นข้อเสนอกรอกรายละเอียดการเสนอราคาในใบเสนอราคาตามแบบเอกสารประกวดราคาจ้างก่อสร้างด้วยวิธีประกวดราคาอิเล็กทรอนิกส์ (e-bidding) ข้อ ๑.๒ ให้ครบถ้วนโดยไม่ต้องยื่นใบแจ้งปริมาณงานและราคา และใบบัญชีรายการก่อสร้างในรูปแบบ PDF File (Portable Document Format)

ในการเสนอราคาให้เสนอราคาเป็นเงินบาทและเสนอราคาได้เพียงครั้งเดียวและราคาเดียว โดยเสนอราคารวม หรือราคาต่อหน่วย หรือราคาต่อรายการ ตามเงื่อนไขที่ระบุไว้ท้ายใบเสนอราคาให้ถูกต้อง ทั้งนี้ ราคารวมที่เสนอจะต้องตรงกันทั้งตัวเลขและตัวหนังสือ ถ้าตัวเลขและตัวหนังสือไม่ตรงกัน ให้ถือตัวหนังสือเป็นสำคัญ โดยคิดราคารวมทั้งสิ้นซึ่งรวมค่าภาษีมูลค่าเพิ่ม ภาษีอากรอื่น และค่าใช้จ่ายที่ปวงไว้แล้ว

ราคาที่เสนอจะต้องเสนอกำหนดเป็นราคาไม่น้อยกว่า ๑๒๐ วัน ตั้งแต่วันเสนอราคาโดยภายในกำหนดยื่นราคา ผู้ยื่นข้อเสนอต้องรับผิดชอบราคาที่ตนได้เสนอไว้และจะถอนการเสนอราคามีได้

๔.๓ ผู้ยื่นข้อเสนอจะต้องเสนอกำหนดเวลาดำเนินการก่อสร้างแล้วเสร็จไม่เกิน ๑๕๐ วัน นับถัดจากวันลงนามในสัญญาจ้างหรือจากวันที่ได้รับหนังสือแจ้งจาก องค์การบริหารส่วนจังหวัดลพบุรี ให้เริ่มทำงาน

๔.๔ ก่อนเสนอราคา ผู้ยื่นข้อเสนอควรตรวจสอบร่างสัญญา แบบรูป และรายการละเอียด ฯลฯ ให้ถี่ถ้วนและเข้าใจเอกสารประกวดราคาจ้างอิเล็กทรอนิกส์ทั้งหมดเสียก่อนที่จะตกลงยื่นข้อเสนอตามเงื่อนไขในเอกสารประกวดราคาจ้างอิเล็กทรอนิกส์

๔.๕ ผู้ยื่นข้อเสนอจะต้องยื่นข้อเสนอและเสนอราคาทางระบบจัดซื้อจัดจ้างภาครัฐด้วยอิเล็กทรอนิกส์ในวันที่ ระหว่างเวลา น. ถึง น. และเวลาในการเสนอราคาให้ถือตามเวลาของระบบจัดซื้อจัดจ้างภาครัฐด้วยอิเล็กทรอนิกส์เป็นเกณฑ์

เมื่อพ้นกำหนดเวลายื่นข้อเสนอและเสนอราคาแล้ว จะไม่รับเอกสารการยื่นข้อเสนอและเสนอราคาใดๆ โดยเด็ดขาด

๔.๖ ผู้ยื่นข้อเสนอต้องจัดทำเอกสารสำหรับการเสนอราคาในรูปแบบไฟล์เอกสารประเภท PDF File (Portable Document Format) โดยผู้ยื่นข้อเสนอต้องเป็นผู้รับผิดชอบตรวจสอบความครบถ้วน

ถูกต้อง และชัดเจนของเอกสาร PDF File ก่อนที่จะยืนยันการเสนอราคา แล้วจึงส่งข้อมูล (Upload) เพื่อเป็นการเสนอราคาให้แก่องค์การบริหารส่วนจังหวัดลพบุรี ผ่านทางระบบจัดซื้อจัดจ้างภาครัฐด้วยอิเล็กทรอนิกส์

๔.๗ คณะกรรมการพิจารณาผลการประกวดราคาอิเล็กทรอนิกส์จะดำเนินการตรวจสอบคุณสมบัติของผู้ยื่นข้อเสนอแต่ละรายว่า เป็นผู้ยื่นข้อเสนอที่มีผลประโยชน์ร่วมกันกับผู้ยื่นข้อเสนอรายอื่นตามข้อ ๑.๖ (๑) หรือไม่ หากปรากฏว่าผู้ยื่นข้อเสนอรายใดเป็นผู้ยื่นข้อเสนอที่มีผลประโยชน์ร่วมกันกับผู้ยื่นข้อเสนอรายอื่น คณะกรรมการฯ จะตัดรายชื่อผู้ยื่นข้อเสนอราคาที่มีผลประโยชน์ร่วมกันนั้นออกจากการเป็นผู้ยื่นข้อเสนอ

หากปรากฏต่อคณะกรรมการพิจารณาผลการประกวดราคาอิเล็กทรอนิกส์ว่า ก่อนหรือในขณะที่มีการพิจารณาข้อเสนอ มีผู้ยื่นข้อเสนอรายใดกระทำการอันเป็นการขัดขวางการแข่งขันอย่างเป็นธรรมตามข้อ ๑.๖ (๒) และคณะกรรมการฯ เชื่อว่ามีการกระทำความผิดอันเป็นการขัดขวางการแข่งขันอย่างเป็นธรรม คณะกรรมการฯ จะตัดรายชื่อผู้ยื่นข้อเสนอรายนั้นออกจากการเป็นผู้ยื่นข้อเสนอ และองค์การบริหารส่วนจังหวัดลพบุรี จะพิจารณาลงโทษผู้ยื่นข้อเสนอดังกล่าวเป็นผู้ทำงาน เว้นแต่ องค์การบริหารส่วนจังหวัดลพบุรี จะพิจารณาเห็นว่าผู้ยื่นข้อเสนอรายนั้นมีใช่เป็นผู้ริเริ่มให้มีการกระทำความผิดดังกล่าวและได้ให้ความร่วมมือเป็นประโยชน์ต่อการพิจารณาขององค์การบริหารส่วนจังหวัดลพบุรี

๔.๘ ผู้ยื่นข้อเสนอจะต้องปฏิบัติ ดังนี้

- (๑) ปฏิบัติตามเงื่อนไขที่ระบุไว้ในเอกสารประกวดราคาอิเล็กทรอนิกส์
- (๒) ราคาที่เสนอจะต้องเป็นราคาที่รวมภาษีมูลค่าเพิ่ม และภาษีอื่นๆ (ถ้ามี)

รวมค่าใช้จ่ายทั้งปวงไว้ด้วยแล้ว

(๓) ผู้ยื่นข้อเสนอจะต้องลงทะเบียนเพื่อเข้าสู่กระบวนการเสนอราคา ตามวัน เวลาที่กำหนด

(๔) ผู้ยื่นข้อเสนอจะถอนการเสนอราคาที่เสนอแล้วไม่ได้

(๕) ผู้ยื่นข้อเสนอต้องศึกษาและทำความเข้าใจในระบบและวิธีการเสนอราคาด้วยวิธี

ประกวดราคาอิเล็กทรอนิกส์ ของกรมบัญชีกลางที่แสดงไว้ในเว็บไซต์ www.gprocurement.go.th

๔.๙ ผู้ยื่นข้อเสนอที่เป็นผู้ชนะการเสนอราคาต้องจัดทำแผนการใช้พัสดุที่ผลิตภายในประเทศ และแผนการใช้เหล็กที่ผลิตภายในประเทศ โดยยื่นให้หน่วยงานของรัฐภายใน ๖๐ วัน นับถัดจากวันลงนามในสัญญา

๕. หลักประกันการเสนอราคา

ผู้ยื่นข้อเสนอต้องวางหลักประกันการเสนอราคาพร้อมกับการเสนอราคาทางระบบการจัดซื้อจัดจ้างภาครัฐด้วยอิเล็กทรอนิกส์ โดยใช้หลักประกันอย่างหนึ่งอย่างใดดังต่อไปนี้ จำนวน ๒๗๔,๗๕๐.๐๐ บาท (สองแสนเจ็ดหมื่นสี่พันเจ็ดร้อยห้าสิบบาทถ้วน)

๕.๑ เช็ครีหรือตราพท์ที่ธนาคารเซ็นสั่งจ่าย ซึ่งเป็นเช็ครีหรือตราพท์ลงวันที่ที่ใช้เช็ครีหรือตราพท์นั้นชำระต่อเจ้าหน้าที่ในวันที่ยื่นข้อเสนอ หรือก่อนวันนั้นไม่เกิน ๓ วันทำการ

๕.๒ หนังสือค้ำประกันอิเล็กทรอนิกส์ของธนาคารภายในประเทศตามแบบที่คณะกรรมการนโยบายกำหนด

๕.๓ พันธบัตรรัฐบาลไทย

๕.๔ หนังสือค้ำประกันของบริษัทเงินทุนหรือบริษัทเงินทุนหลักทรัพย์ที่ได้รับอนุญาตให้ประกอบกิจการเงินทุนเพื่อการพาณิชย์และประกอบธุรกิจค้ำประกันตามประกาศของธนาคารแห่งประเทศไทย ตามรายชื่อบริษัทเงินทุนที่ธนาคารแห่งประเทศไทยแจ้งเวียนให้ทราบ โดยอนุโลมให้ใช้ตามตัวอย่างหนังสือค้ำประกันของธนาคารที่คณะกรรมการนโยบายกำหนด

กรณีที่ผู้ยื่นข้อเสนอนำเข้าหรือตราพท์ที่ธนาคารสั่งจ่ายหรือพันธบัตรรัฐบาลไทยหรือหนังสือค้ำประกันของบริษัทเงินทุนหรือบริษัทเงินทุนหลักทรัพย์ มาวางเป็นหลักประกันการเสนอราคาจะต้องส่งต้นฉบับเอกสารดังกล่าวมาให้องค์การบริหารส่วนจังหวัดลพบุรีตรวจสอบความถูกต้องในวันที่ ระหว่างเวลา น. ถึง น.

กรณีที่ผู้ยื่นข้อเสนอที่ยื่นข้อเสนอในรูปแบบของ "กิจการร่วมค้า" ประสงค์จะใช้หนังสือค้ำประกันอิเล็กทรอนิกส์ของธนาคารในประเทศเป็นหลักประกันการเสนอราคาให้ระบุชื่อผู้เข้าร่วมค้ารายที่สัญญาร่วมค้ากำหนดให้เป็นผู้เข้ายื่นข้อเสนอกับหน่วยงานของรัฐเป็นผู้ยื่นข้อเสนอ

หลักประกันการเสนอราคาตามข้อนี้ องค์กรการบริหารส่วนจังหวัดลพบุรีจะคืนให้ผู้ยื่นข้อเสนอหรือผู้ค้ำประกันภายใน ๑๕ วัน นับถัดจากวันที่องค์การบริหารส่วนจังหวัดลพบุรีได้พิจารณาเห็นชอบรายงานผลคัดเลือกผู้ชนะการประกวดราคาเรียบร้อยแล้ว เว้นแต่ผู้ยื่นข้อเสนอรายที่คัดเลือกไว้ซึ่งเสนอราคาต่ำสุดหรือได้คะแนนรวมสูงสุดไม่เกิน ๓ ราย ให้คืนได้ต่อเมื่อได้ทำสัญญาหรือข้อตกลง หรือผู้ยื่นข้อเสนอได้พ้นจากข้อผูกพันแล้ว

การคืนหลักประกันการเสนอราคา ไม่ว่าในกรณีใด ๆ จะคืนให้โดยไม่มีดอกเบี้ย

๖. หลักเกณฑ์และสิทธิในการพิจารณา

๖.๑ การพิจารณาผลการยื่นข้อเสนอประกวดราคาอิเล็กทรอนิกส์ครั้งนี้ องค์กรการบริหารส่วนจังหวัดลพบุรีจะพิจารณาตัดสินโดยใช้หลักเกณฑ์ ราคา

๖.๒ การพิจารณาผู้ชนะการยื่นข้อเสนอ

กรณีใช้หลักเกณฑ์ราคาในการพิจารณาผู้ชนะการยื่นข้อเสนอ องค์กรการบริหารส่วนจังหวัดลพบุรี จะพิจารณาจาก ราคารวม

๖.๓ หากผู้ยื่นข้อเสนอรายใดมีคุณสมบัติไม่ถูกต้องตามข้อ ๒ หรือยื่นหลักฐานการยื่นข้อเสนอไม่ถูกต้อง หรือไม่ครบถ้วนตามข้อ ๓ หรือยื่นข้อเสนอไม่ถูกต้องตามข้อ ๔ แล้ว คณะกรรมการพิจารณาผลการประกวดราคาอิเล็กทรอนิกส์จะไม่รับพิจารณาข้อเสนอของผู้ยื่นข้อเสนอรายนั้น เว้นแต่ผู้ยื่นข้อเสนอรายใดเสนอเอกสารทางเทคนิคหรือรายละเอียดคุณลักษณะเฉพาะของพัสดุที่จะจ้างไม่ครบถ้วน หรือเสนอรายละเอียดแตกต่างไปจากเงื่อนไขที่องค์การบริหารส่วนจังหวัดลพบุรีกำหนดไว้ในประกาศและเอกสารประกวดราคาอิเล็กทรอนิกส์ ในส่วนที่มีใช้สาระสำคัญและความแตกต่างนั้น ไม่มีผลทำให้เกิดการได้เปรียบเสียเปรียบต่อผู้ยื่นข้อเสนอรายอื่น หรือเป็นการผิดพลาดเล็กน้อย คณะกรรมการฯ อาจพิจารณาผ่อนปรนการตัดสินผู้ยื่นข้อเสนอรายนั้น

๖.๔ องค์กรการบริหารส่วนจังหวัดลพบุรีสงวนสิทธิไม่พิจารณาข้อเสนอของผู้ยื่นข้อเสนอ โดยไม่มีการผ่อนผัน ในกรณีดังต่อไปนี้

(๑) ไม่ปรากฏชื่อผู้ยื่นข้อเสนอรายนั้นในบัญชีรายชื่อผู้รับเอกสารประกวดราคาอิเล็กทรอนิกส์ทางระบบจัดซื้อจัดจ้างด้วยอิเล็กทรอนิกส์ หรือบัญชีรายชื่อผู้ซื้อเอกสารประกวดราคาอิเล็กทรอนิกส์

ทางระบบจัดซื้อจัดจ้างด้วยอิเล็กทรอนิกส์ ขององค์การบริหารส่วนจังหวัดลพบุรี

(๒) ไม่กรอกชื่อผู้ยื่นข้อเสนอในการเสนอราคาทางระบบจัดซื้อจัดจ้างด้วยอิเล็กทรอนิกส์

(๓) เสนอรายละเอียดแตกต่างไปจากเงื่อนไขที่กำหนดในเอกสารประกวดราคาอิเล็กทรอนิกส์ที่เป็นสาระสำคัญ หรือมีผลทำให้เกิดความได้เปรียบเสียเปรียบแก่ผู้ยื่นข้อเสนอรายอื่น

๖.๕ ในการตัดสินใจประกวดราคาอิเล็กทรอนิกส์หรือในการทำสัญญา คณะกรรมการพิจารณาผลการประกวดราคาอิเล็กทรอนิกส์หรือองค์การบริหารส่วนจังหวัดลพบุรี มีสิทธิให้ผู้ยื่นข้อเสนอชี้แจงข้อเท็จจริงเพิ่มเติมได้ องค์การบริหารส่วนจังหวัดลพบุรีมีสิทธิที่จะไม่รับข้อเสนอ ไม่รับราคา หรือไม่ทำสัญญา หากข้อเท็จจริงดังกล่าวไม่เหมาะสมหรือไม่ถูกต้อง

๖.๖ องค์การบริหารส่วนจังหวัดลพบุรีพึงไว้ซึ่งสิทธิที่จะไม่รับราคาต่ำสุด หรือราคาหนึ่งราคาใด หรือราคาที่เสนอทั้งหมดก็ได้ และอาจพิจารณาเลือกจ้างในจำนวน หรือขนาด หรือเฉพาะรายการหนึ่งรายการใด หรืออาจจะยกเลิก การประกวดราคาอิเล็กทรอนิกส์โดยไม่พิจารณาจัดจ้างเลยก็ได้ สุดแต่จะพิจารณา ทั้งนี้เพื่อประโยชน์ของทางราชการเป็นสำคัญ และให้ถือว่าการตัดสินใจขององค์การบริหารส่วนจังหวัดลพบุรีเป็นเด็ดขาด ผู้ยื่นข้อเสนอจะเรียกร้องค่าใช้จ่าย หรือค่าเสียหายใดๆ มิได้ รวมทั้ง องค์การบริหารส่วนจังหวัดลพบุรีจะพิจารณายกเลิกการประกวดราคาอิเล็กทรอนิกส์และลงโทษผู้ยื่นข้อเสนอเป็นผู้ทำงาน ไม่ว่าจะเป็นผู้ยื่นข้อเสนอที่ได้รับการคัดเลือกหรือไม่ก็ตาม หากมีเหตุที่เชื่อถือได้ว่าผู้ยื่นข้อเสนอกระทำการโดยไม่สุจริต เช่น การเสนอเอกสารอันเป็นเท็จ หรือใช้ชื่อบุคคลธรรมดา หรือนิติบุคคลอื่นมาเสนอราคาแทน เป็นต้น

ในกรณีที่ผู้ยื่นข้อเสนอรายที่เสนอราคาต่ำสุด เสนอราคาต่ำจนคาดหมายได้ว่าไม่อาจดำเนินงานตามเอกสารประกวดราคาอิเล็กทรอนิกส์ได้ คณะกรรมการพิจารณาผลการประกวดราคาอิเล็กทรอนิกส์หรือองค์การบริหารส่วนจังหวัดลพบุรี จะให้ผู้ยื่นข้อเสนอชี้แจงและแสดงหลักฐานที่ทำให้เชื่อได้ว่าผู้ยื่นข้อเสนอสามารถดำเนินงานตามเอกสารประกวดราคาอิเล็กทรอนิกส์ให้เสร็จสมบูรณ์ หากคำชี้แจงไม่เป็นที่รับฟังได้ องค์การบริหารส่วนจังหวัดลพบุรี มีสิทธิที่จะไม่รับข้อเสนอหรือไม่รับราคาของผู้ยื่นข้อเสนอรายนั้น ทั้งนี้ผู้ยื่นเสนอดังกล่าวไม่มีสิทธิเรียกร้องค่าใช้จ่ายหรือค่าเสียหายใดๆ จากองค์การบริหารส่วนจังหวัดลพบุรี

๖.๗ ก่อนลงนามในสัญญา องค์การบริหารส่วนจังหวัดลพบุรี อาจประกาศยกเลิกการประกวดราคาอิเล็กทรอนิกส์ หากปรากฏว่ามีการกระทำที่เข้าลักษณะผู้ยื่นข้อเสนอที่ชนะการประกวดราคาหรือที่ได้รับการคัดเลือกมีผลประโยชน์ร่วมกัน หรือมีส่วนได้เสียกับผู้ยื่นข้อเสนอรายอื่น หรือขัดขวางการแข่งขันอย่างเป็นธรรม หรือสมยอมกันกับผู้ยื่นข้อเสนอรายอื่น หรือเจ้าหน้าที่ในการเสนอราคา หรือสื่อว่ากระทำการทุจริตอื่นใดในการเสนอราคา

๖.๘ หากผู้ยื่นข้อเสนอซึ่งเป็นผู้ประกอบการ SMEs เสนอราคาสูงกว่าราคาต่ำสุดของผู้ยื่นข้อเสนอรายอื่นที่ไม่เกินร้อยละ ๑๐ ให้หน่วยงานของรัฐจัดซื้อจัดจ้างจากผู้ประกอบการ SMEs ดังกล่าว โดยจัดเรียงลำดับผู้ยื่นข้อเสนอซึ่งเป็นผู้ประกอบการ SMEs ซึ่งเสนอราคาสูงกว่าราคาต่ำสุดของผู้ยื่นข้อเสนอรายอื่นไม่เกินร้อยละ ๑๐ ที่จะเรียกมาทำสัญญาไม่เกิน ๓ ราย

ผู้ยื่นข้อเสนอที่เป็นกิจการร่วมค้าที่จะได้สิทธิตามวรรคหนึ่ง ผู้เข้าร่วมค้าทุกรายจะต้อง

เป็นผู้ประกอบการ SMEs

๖.๙ หากผู้ยื่นข้อเสนอซึ่งมิใช่ผู้ประกอบการ SMEs แต่เป็นบุคคลธรรมดาที่ถือสัญชาติไทย หรือนิติบุคคลที่จัดตั้งขึ้นตามกฎหมายไทยเสนอราคาสูงกว่าราคาต่ำสุดของผู้ยื่นข้อเสนอซึ่งเป็นบุคคลธรรมดาที่มีได้ถือสัญชาติไทยหรือนิติบุคคลที่จัดตั้งขึ้นตามกฎหมายของต่างประเทศไม่เกินร้อยละ ๓ ให้หน่วยงานของรัฐจัดซื้อหรือจัดจ้างจากผู้ยื่นข้อเสนอซึ่งเป็นบุคคลธรรมดาที่ถือสัญชาติไทยหรือนิติบุคคลที่จัดตั้งขึ้นตามกฎหมายไทยดังกล่าว ผู้ยื่นข้อเสนอที่เป็นกิจการร่วมค้าที่จะได้สิทธิตามวรรคหนึ่ง ผู้เข้าร่วมค้าทุกรายจะต้องเป็นผู้ประกอบการที่เป็นบุคคลธรรมดาที่ถือสัญชาติไทยหรือนิติบุคคลที่จัดตั้งขึ้นตามกฎหมายไทย

๗. การทำสัญญาจ้างก่อสร้าง

ผู้ชนะการประกวดราคาอิเล็กทรอนิกส์จะต้องทำสัญญาจ้างตามแบบสัญญา ดังระบุในข้อ ๑.๓ หรือทำข้อตกลงเป็นหนังสือกึ่งองค์การบริหารส่วนจังหวัดลพบุรี ภายใน ๗ วัน นับถัดจากวันที่ได้รับแจ้ง และจะต้องวางหลักประกันสัญญาเป็นจำนวนเงินเท่ากับร้อยละ ๕ ของราคาค่าจ้างที่ประกวดราคาอิเล็กทรอนิกส์ให้องค์การบริหารส่วนจังหวัดลพบุรียึดถือไว้ในขณะทำสัญญาโดยใช้หลักประกันอย่างหนึ่งอย่างใด ดังต่อไปนี้

๗.๑ เงินสด

๗.๒ เช็ครีหรือตราฟที่ธนาคารเซ็นส่งจ่าย ซึ่งเป็นเช็ครีหรือตราฟที่ลงวันที่ที่ใช้เช็ครีหรือตราฟนั้น ชำระต่อเจ้าหน้าที่ในวันทำสัญญา หรือก่อนวันนั้นไม่เกิน ๓ วันทำการ

๗.๓ หนังสือค้ำประกันของธนาคารภายในประเทศ ตามตัวอย่างที่คณะกรรมการนโยบายกำหนด ดังระบุในข้อ ๑.๔ (๒) หรือจะเป็นหนังสือค้ำประกันอิเล็กทรอนิกส์ตามวิธีการที่กรมบัญชีกลางกำหนด

๗.๔ หนังสือค้ำประกันของบริษัทเงินทุน หรือบริษัทเงินทุนหลักทรัพย์ที่ได้รับอนุญาตให้ประกอบกิจการเงินทุนเพื่อการพาณิชย์และประกอบธุรกิจค้ำประกันตามประกาศของธนาคารแห่งประเทศไทย ตามรายชื่อบริษัทเงินทุนที่ธนาคารแห่งประเทศไทยแจ้งเวียนให้ทราบ โดยอนุโลมให้ใช้ตามตัวอย่างหนังสือค้ำประกันของธนาคารที่คณะกรรมการนโยบายกำหนด ดังระบุในข้อ ๑.๔ (๒)

๗.๕ พันธบัตรรัฐบาลไทย

หลักประกันนี้จะคืนให้ โดยไม่มีดอกเบี้ยภายใน ๑๕ วันนับถัดจากวันที่ผู้ชนะการประกวดราคาอิเล็กทรอนิกส์ (ผู้รับจ้าง) พ้นจากข้อผูกพันตามสัญญาจ้างแล้ว

๘. ค่าจ้างและการจ่ายเงิน

องค์การบริหารส่วนจังหวัดลพบุรีจะจ่ายค่าจ้างซึ่งได้รวมภาษีมูลค่าเพิ่ม ตลอดจนภาษีอื่น ๆ และค่าใช้จ่ายทั้งปวงแล้ว โดยถือราคาเหมารวมเป็นเกณฑ์ และกำหนดการจ่ายเงินเป็น จำนวน ๑ งวด ดังนี้

เป็นจำนวนเงินในอัตราร้อยละ ๑๐๐ ของค่าจ้าง เมื่อผู้รับจ้างได้ปฏิบัติงานทั้งหมดให้แล้วเสร็จเรียบร้อยตามสัญญา รวมทั้งทำสถานที่ก่อสร้างให้สะอาดเรียบร้อย

๙. อัตราค่าปรับ

ค่าปรับตามสัญญาจ้างแนบท้ายเอกสารประกวดราคาอิเล็กทรอนิกส์นี้ หรือข้อตกลงจ้างเป็นหนังสือจะกำหนด ดังนี้

๙.๑ กรณีที่ผู้รับจ้างนำงานที่รับจ้างไปจ้างช่วงให้ผู้อื่นทำอีกทอดหนึ่งโดยไม่ได้รับอนุญาต

จากองค์การบริหารส่วนจังหวัดลพบุรี จะกำหนดค่าปรับสำหรับการฝ่าฝืนดังกล่าวเป็นจำนวนร้อยละ ๑๐.๐๐ ของ
วงเงินของงานจ้างช่วงนั้น

๙.๒ กรณีที่ผู้รับจ้างปฏิบัติผิดสัญญาจ้างก่อสร้าง นอกเหนือจากข้อ ๙.๑ จะกำหนดค่าปรับ
เป็นรายวันเป็นจำนวนเงินตายตัวในอัตราร้อยละ ๐.๒๕ ของราคางานจ้าง

๑๐. การรับประกันความชำรุดบกพร่อง

ผู้ชนะการประกวดราคาอิเล็กทรอนิกส์ซึ่งได้ทำสัญญาจ้าง ตามแบบ ดังระบุในข้อ ๑.๓ หรือ
ข้อตกลงจ้างเป็นหนังสือแล้วแต่กรณี จะต้องรับประกันความชำรุดบกพร่องของงานจ้างที่เกิดขึ้นภายในระยะเวลา
ไม่น้อยกว่า ๒ ปี นับถัดจากวันที่องค์การบริหารส่วนจังหวัดลพบุรีได้รับมอบงาน โดยต้องรีบจัดการซ่อมแซมแก้ไข
ให้ใช้การได้ดีดังเดิมภายใน ๑๕ วัน นับถัดจากวันที่ได้รับแจ้งความชำรุดบกพร่อง

๑๑. ข้อสงวนสิทธิในการยื่นข้อเสนอและอื่น ๆ

๑๑.๑ เงินค่าจ้างสำหรับงานจ้างครั้งนี้ ได้มาจากเงินอุดหนุนทั่วไป เงินงบประมาณประจำปี
พ.ศ. ๒๕๖๖

การลงนามในสัญญาจะกระทำได้อต่อเมื่อ องค์การบริหารส่วนจังหวัดลพบุรีได้รับอนุมัติ
เงินค่าจ้างมาจากเงินอุดหนุนทั่วไป เงินงบประมาณประจำปี พ.ศ. ๒๕๖๖ และองค์การบริหารส่วนจังหวัดลพบุรีจะ
เรียกลงนามในสัญญาเมื่อมีเงินรายได้เพียงพอแล้ว

๑๑.๒ เมื่อองค์การบริหารส่วนจังหวัดลพบุรีได้คัดเลือกผู้ยื่นข้อเสนอรายใดให้เป็นผู้รับจ้าง
และได้ตกลงจ้าง ตามการประกวดราคาอิเล็กทรอนิกส์แล้ว ถ้าผู้รับจ้างจะต้องส่งหรือนำสิ่งของมาเพื่องานจ้างดังกล่าว
เข้ามาจากต่างประเทศ และของนั้นต้องนำเข้ามาโดยทางเรือในเส้นทางที่มีเรือไทยเดินอยู่ และสามารถให้บริการรับขน
ได้ตามที่รัฐมนตรีว่าการกระทรวงคมนาคมประกาศกำหนด ผู้ยื่นข้อเสนอซึ่งเป็นผู้รับจ้างจะต้องปฏิบัติตามกฎหมายว่า
ด้วยการส่งเสริมการพาณิชย์ ดังนี้

(๑) แจ้งการส่งหรือนำสิ่งของดังกล่าวเข้ามาจากต่างประเทศต่อกรมเจ้าท่า
ภายใน ๗ วัน นับตั้งแต่วันที่ผู้รับจ้างส่งหรือซื้อของจากต่างประเทศ เว้นแต่เป็นของที่รัฐมนตรีว่าการกระทรวง
คมนาคมประกาศยกเว้นให้บรรทุกโดยเรืออื่นได้

(๒) จัดการให้สิ่งของดังกล่าวบรรทุกโดยเรือไทย หรือเรือที่มีสิทธิเช่นเดียวกับ
เรือไทยจากต่างประเทศมายังประเทศไทย เว้นแต่จะได้รับอนุญาตจากกรมเจ้าท่า ให้บรรทุกสิ่งของนั้น โดยเรืออื่นที่
มิใช่เรือไทย ซึ่งจะต้องได้รับอนุญาตเช่นนั้นก่อนบรรทุกของลงเรืออื่น หรือเป็นของที่รัฐมนตรีว่าการกระทรวงคมนาคม
ประกาศยกเว้นให้บรรทุกโดยเรืออื่น

(๓) ในกรณีที่มิปฏิบัติตาม (๑) หรือ (๒) ผู้รับจ้างจะต้องรับผิดชอบตามกฎหมาย
ว่าด้วยการส่งเสริมการพาณิชย์

๑๑.๓ ผู้ยื่นข้อเสนอซึ่งองค์การบริหารส่วนจังหวัดลพบุรีได้คัดเลือกแล้ว ไม่ไปทำสัญญาหรือ
ข้อตกลงจ้างเป็นหนังสือภายในเวลาที่กำหนดดังระบุไว้ในข้อ ๗ องค์การบริหารส่วนจังหวัดลพบุรีจะริบหลักประกัน
การยื่นข้อเสนอ หรือเรียกมัดจำจากผู้ออกหนังสือค้ำประกัน การยื่นข้อเสนอทันที และอาจพิจารณาเรียกมัดจำให้ขาดใช้

ความเสียหายอื่น (ถ้ามี) รวมทั้งจะพิจารณาให้เป็นผู้ทำงาน ตามระเบียบกระทรวงการคลังว่าด้วยการจัดซื้อจัดจ้างและการบริหารพัสดุภาครัฐ

๑๑.๔ องค์การบริหารส่วนจังหวัดลพบุรีสิทธิที่จะแก้ไขเพิ่มเติมเงื่อนไข หรือข้อกำหนด ในแบบสัญญาหรือข้อตกลงจ้างเป็นหนังสือให้เป็นไปตามความเห็นของสำนักงานอัยการสูงสุด (ถ้ามี)

๑๑.๕ ในกรณีที่เอกสารแนบท้ายเอกสารประกวดราคาอิเล็กทรอนิกส์ มีความขัดหรือแย้งกัน ผู้ยื่นข้อเสนอจะต้องปฏิบัติตามคำวินิจฉัยขององค์การบริหารส่วนจังหวัดลพบุรี คำวินิจฉัยดังกล่าวให้ถือเป็นที่สุด และผู้ยื่นข้อเสนอไม่มีสิทธิเรียกร้องค่าใช้จ่ายใดๆ เพิ่มเติม

๑๑.๖ องค์การบริหารส่วนจังหวัดลพบุรี อาจประกาศยกเลิกการจัดจ้างในกรณีต่อไปนี้ได้ โดยที่ผู้ยื่นข้อเสนอจะเรียกร้องค่าเสียหายใดๆ จากองค์การบริหารส่วนจังหวัดลพบุรีไม่ได้

(๑) องค์การบริหารส่วนจังหวัดลพบุรีไม่ได้รับการจัดสรรเงินที่จะใช้ในการจัดจ้าง หรือได้รับจัดสรรแต่ไม่เพียงพอที่จะทำการจัดจ้างครั้งนี้ต่อไป

(๒) มีการกระทำที่เข้าลักษณะผู้ยื่นข้อเสนอที่ชนะการจัดจ้างหรือที่ได้รับการคัดเลือก มีผลประโยชน์ร่วมกัน หรือมีส่วนได้เสียกับผู้ยื่นเสนอรายอื่น หรือขัดขวางการแข่งขันอย่างเป็นธรรมหรือสมยอมกัน กับผู้ยื่นข้อเสนอรายอื่น หรือเจ้าหน้าที่ในการเสนอราคา หรือสื่อว่ากระทำการทุจริตอื่นใดในการเสนอราคา

(๓) การทำการจัดจ้างครั้งนี้ต่อไปอาจก่อให้เกิดความเสียหายแก่องค์การบริหารส่วนจังหวัดลพบุรี หรือกระทบต่อประโยชน์สาธารณะ

(๔) กรณีอื่นในทำนองเดียวกับ (๑) (๒) หรือ (๓) ตามที่กำหนดในกฎกระทรวงซึ่ง ออกตามความในกฎหมายว่าด้วยการจัดซื้อจัดจ้างและการบริหารพัสดุภาครัฐ

๑๒. การปรับราคาค่างานก่อสร้าง

การปรับราคาค่างานก่อสร้างตามสูตรการปรับราคาดังระบุในข้อ ๑.๕ จะนำมาใช้ในกรณีที่ ค่างานก่อสร้างลดลงหรือเพิ่มขึ้น โดยวิธีการต่อไปนี้

ตามเงื่อนไข หลักเกณฑ์ สูตรและวิธีคำนวณที่ใช้กับสัญญาแบบปรับราคาได้ตามมติคณะรัฐมนตรี เมื่อวันที่ ๒๒ สิงหาคม ๒๕๓๒ เรื่อง การพิจารณาช่วยเหลือผู้ประกอบการอาชีพงานก่อสร้าง ตามหนังสือสำนักเลขาธิการ คณะรัฐมนตรี ที่ นร ๐๒๐๓/ว ๑๐๙ ลงวันที่ ๒๔ สิงหาคม ๒๕๓๒

สูตรการปรับราคา (สูตรค่า K) จะต้องคงที่ที่ระดับที่กำหนดไว้ในวันแล้วเสร็จตามที่กำหนดไว้ใน สัญญา หรือภายในระยะเวลาที่องค์การบริหารส่วนจังหวัดลพบุรีได้ขยายออกไป โดยจะใช้สูตรของทางราชการที่ได้ ระบุในข้อ ๑.๕

๑๓. มาตรฐานฝีมือช่าง

เมื่อองค์การบริหารส่วนจังหวัดลพบุรีได้คัดเลือกผู้ยื่นข้อเสนอรายใดให้เป็นผู้รับจ้างและได้ตกลง จ้างก่อสร้างตามประกาศนี้แล้ว ผู้ยื่นข้อเสนอจะต้องตกลงว่าในการปฏิบัติงานก่อสร้างดังกล่าว ผู้ยื่นข้อเสนอจะต้องมี และใช้ผู้ผ่านการทดสอบ มาตรฐานฝีมือช่างหรือผู้ผ่านการทดสอบมาตรฐานฝีมือช่างจาก เทียบเท่าจากสถาบันการ ศึกษาที่ ก.พ.รับรอง หรือผู้มีวุฒิปริญญาตรี ปวช. ปวส. และปวท. หรือเทียบเท่าจากสถาบันการศึกษาที่ ก.พ. รับรอง

ให้เข้ารับราชการได้ ในอัตราไม่ต่ำกว่าร้อยละ ๑๐ ของแต่ละ สาขาช่างแต่จะต้องมีจำนวนช่างอย่างน้อย ๑ คน ในแต่ละสาขาช่าง ดังต่อไปนี้

- ๑๓.๑ ช่างสำรวจ
- ๑๓.๒ ช่างโยธา
- ๑๓.๓ วิศวกรโยธา

๑๔. การปฏิบัติตามกฎหมายและระเบียบ

ในระหว่างระยะเวลาการก่อสร้าง ผู้ยื่นข้อเสนอที่ได้รับการคัดเลือกให้เป็นผู้รับจ้างต้องปฏิบัติตามหลักเกณฑ์ที่กฎหมายและระเบียบได้กำหนดไว้โดยเคร่งครัด

๑๕. การประเมินผลการปฏิบัติงานของผู้ประกอบการ

องค์การบริหารส่วนจังหวัดลพบุรี สามารถนำผลการปฏิบัติงานแล้วเสร็จตามสัญญาของผู้ยื่นข้อเสนอที่ได้รับการคัดเลือกให้เป็นผู้รับจ้างเพื่อนำมาประเมินผลการปฏิบัติงานของผู้ประกอบการ

ทั้งนี้ หากผู้ยื่นข้อเสนอที่ได้รับการคัดเลือกไม่ผ่านเกณฑ์ที่กำหนดจะถูกระงับการยื่นข้อเสนอหรือทำสัญญากับองค์การบริหารส่วนจังหวัดลพบุรี ไว้ชั่วคราว

องค์การบริหารส่วนจังหวัดลพบุรี

พฤษภาคม ๒๕๖๕





องค์การบริหารส่วนจังหวัดลพบุรี
กระทรวงมหาดไทย


โครงการปรับปรุงถนนลาดยางผิว ASPHALT CONCRETE
สายทาง ลบ.ถ 1-0056 บ้านหนองเมือง - บ้านหนองแก
อำเภอบ้านหมี่ จังหวัดลพบุรี

กม.0+000 - กม.1+550

ผิวจราจรกว้าง 6.00 ม. ไม่มีไหล่ทาง ระยะทางยาว 1,550 ม.

ได้รับรองความถูกต้อง

สำเนาถูกต้อง

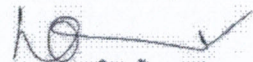

จ.ล.อ.

นายเจริญ วัลยะเสนา (ก)

(เจริญ วัลยะเสนา) (ก)

ผู้ช่วยราชการกองช่าง


เจ้าพนักงานธุรการ

ผู้ย่ำสำรวจและออกแบบ กองช่าง
องค์การบริหารส่วนจังหวัดลพบุรี

โทร.0-3641-1406 ต่อ106

โครงการปรับปรุงถนนลาดยางผิว AC.

สายทาง ลบ.ถ 1-0056 บ้านหนองเมือง - บ้านหนองแก
อำเภอบ้านหมี่ จังหวัดลพบุรี

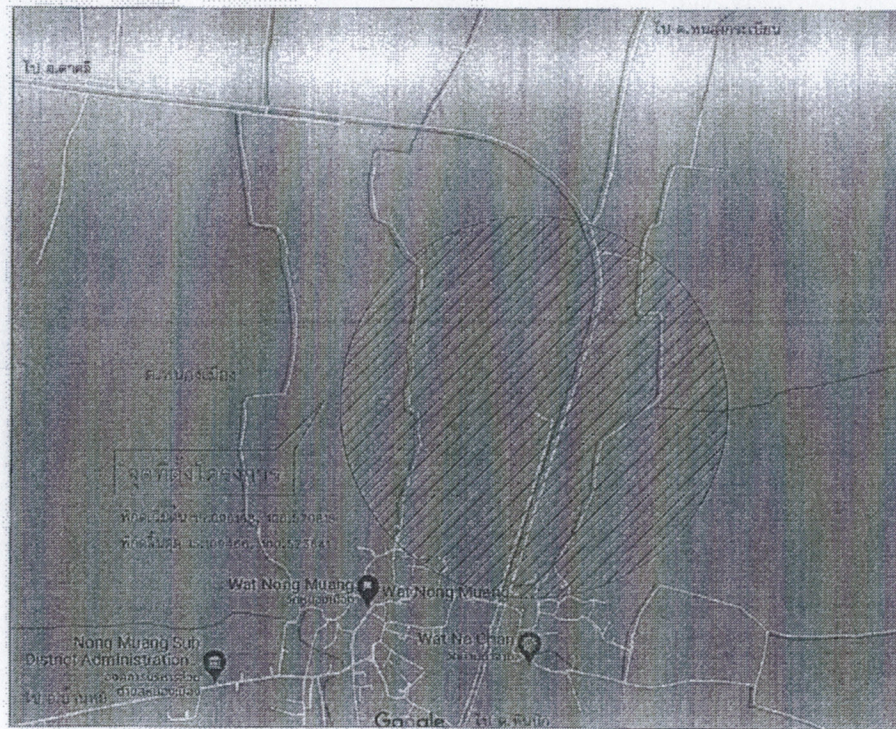

แผนที่สังเขป

รายการประกอบแบบ

- โครงการงานปรับปรุงถนนลาดยางผิว ASPHALT CONCRETE กม.0+000 - กม.1+550 ผิวจราจรกว้าง 6.00 ม. ไม่มีไหล่ทาง ระยะทางยาว 1,550 ม. รายละเอียดตามแบบและประมาณราคาขององค์การบริหารส่วนจังหวัดลพบุรี
- ในกรณีที่ผู้รับจ้างตรวจสอบสถานที่ดำเนินการแล้ว เห็นว่าไม่สามารถดำเนินการให้เป็นไปตามรูปแบบรายละเอียดโครงการไม่ว่าจะเป็นบางส่วนหรือทั้งหมด ให้เจ้าหน้าที่ผู้ควบคุมงานแจ้งเป็นหนังสือให้คณะกรรมการตรวจรับพัสดุทราบโดยด่วนเพื่อพิจารณาตามระเบียบที่ลดยกไป
- ก่อนผู้รับจ้างจะเริ่มดำเนินการตามสัญญาจ้าง ผู้รับจ้างจะต้องแจ้งการเข้าดำเนินการให้คณะกรรมการตรวจรับพัสดุ และเจ้าหน้าที่ผู้ควบคุมงานทราบล่วงหน้าเป็นหนังสือภายใน 7 วัน ก่อนดำเนินการ
- กรณีพื้นที่ไม่สามารถก่อสร้างได้ขนาดตามรูปแบบ ให้ขยายพื้นที่ดำเนินการตามความเหมาะสมกับสภาพพื้นที่แต่ให้มีปริมาณงานเท่าเดิมหรือตามที่เจ้าหน้าที่ผู้ควบคุมงานและคณะกรรมการตรวจรับพัสดุกำหนดให้ โดยยึดถือพื้นที่ตามสัญญาจ้าง
- ค่าแห่งการวางท่อ อาจเปลี่ยนแปลงได้ตามความเหมาะสม แต่ให้มีปริมาณงานเท่าเดิม และอยู่ในดุลยพินิจของเจ้าหน้าที่ผู้ควบคุมงาน

สารบัญ		
แผ่นที่	รายการ	หมายเหตุ
1	แผนที่สังเขป	
2	ผังบริเวณก่อสร้าง	
3	รูปตัดตามยาว	
4	รูปตัดโครงสร้างทางผิวจราจรแบบ ASPHALT CONCRETE	

แบบมาตรฐานที่ใช้ประกอบด้วย

- แบบมาตรฐานป้ายจราจร จำนวน 1 เล่ม
- มาตรฐานงานทางหลวงท้องถิ่น จำนวน 1 เล่ม

หมายเหตุ

จัดทำแผนการใช้พัสดุไม่น้อยกว่าร้อยละ 60 และการใช้เหล็กไม่น้อยกว่าร้อยละ 60 ที่ผลิตภายในประเทศ ตามเงื่อนไข

- คู่สัญญาจัดทำแผนการใช้พัสดุที่ผลิตภายในประเทศไม่น้อยกว่าร้อยละ 60 ของมูลค่าพัสดุที่จะใช้ในงานก่อสร้างทั้งหมดตามสัญญา (ภาคผนวก 2) โดยส่งให้หน่วยงานของรัฐภายใน 60 วัน นับตั้งแต่วันที่ได้อบรมสัญญา
- คู่สัญญาจัดทำแผนการใช้เหล็กที่ผลิตภายในประเทศไม่น้อยกว่าร้อยละ 60 ของปริมาณเหล็กที่ต้องใช้ทั้งหมดตามสัญญา (ภาคผนวก 3) โดยส่งให้หน่วยงานของรัฐภายใน 60 วัน นับตั้งแต่วันที่ได้อบรมสัญญา


ขอรับรองความถูกต้อง

(Signature)
นายเจริญ ธีระเกียรติ
ผู้อำนวยการกองช่าง


อำนาจถูกต้อง







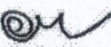
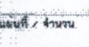
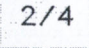
(Signature)
เจ้าพนักงานธุรการ

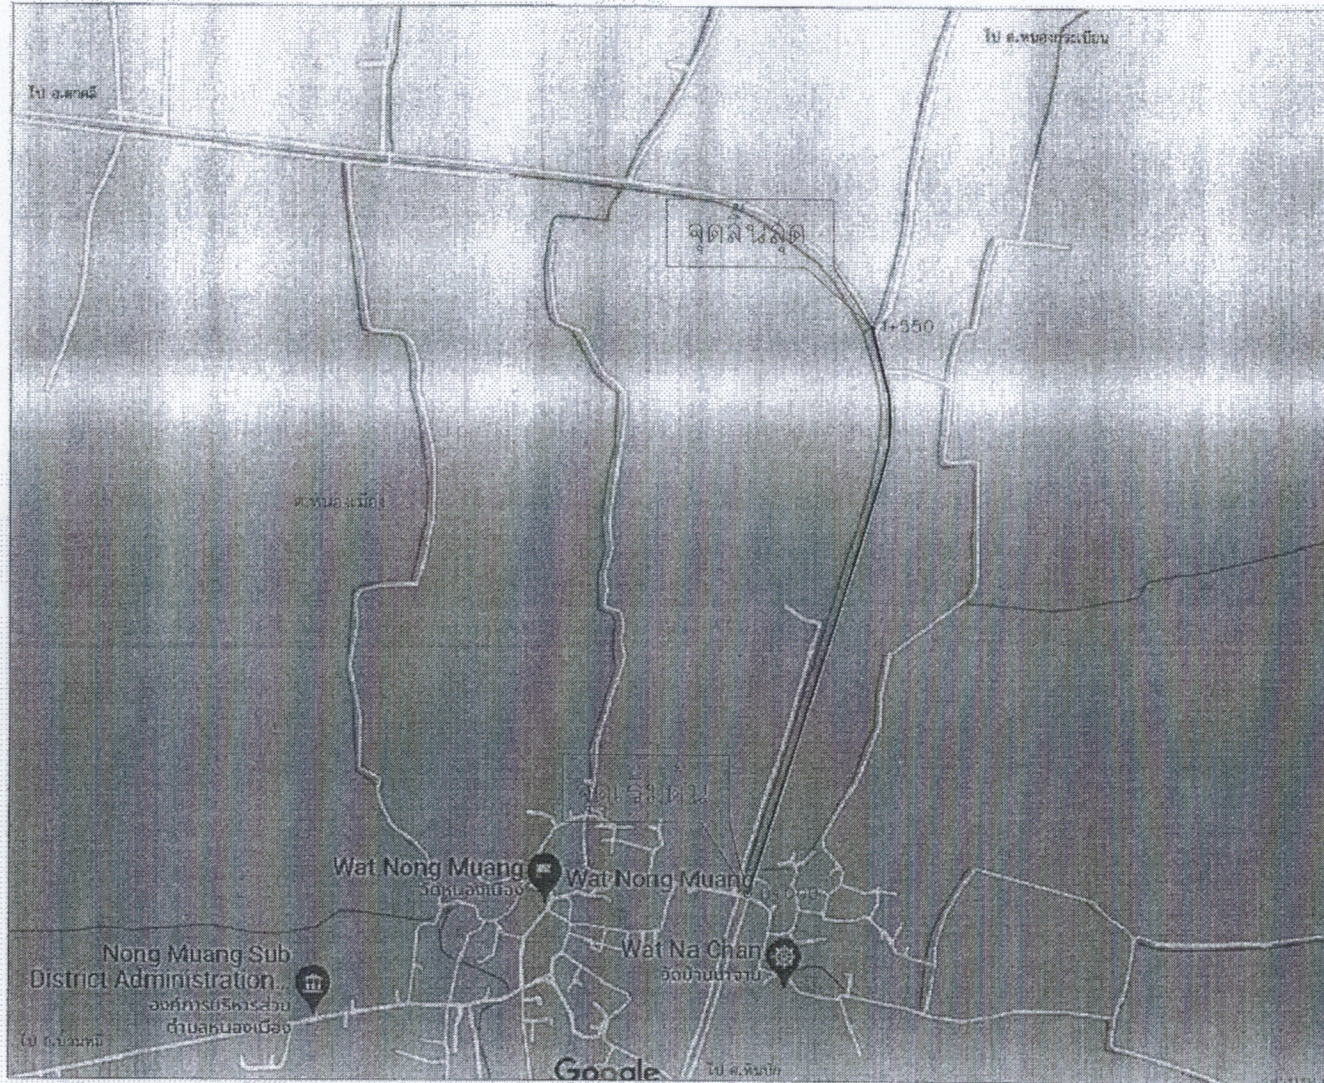
<p>สำนักงานและออกแบบ กองช่าง องค์การบริหารส่วนจังหวัดลพบุรี ถนนพหลโยธินสายลพบุรี ตำบลเมืองเก่า ลพบุรี 31000 โทร. 0 3641 1408 อ.บ. 100</p>	<p>โครงการ งานปรับปรุงถนนลาดยางผิว ASPHALT CONCRETE</p> <p>สถานที่ก่อสร้าง สายทาง ลบ.ถ 1-0056 บ้านหนองเมือง - บ้านหนองแก อำเภอบ้านหมี่ จังหวัดลพบุรี</p> <p>แบบแปลน แผนที่สังเขปโครงการ รายการประกอบแบบ</p>	<p>สำรวจ <i>(Signature)</i> นายเฉลิมพร เจริญสุข ช่างสำรวจชั้นชำนาญ</p> <p>สำรวจ <i>(Signature)</i></p>	<p>เขียนแบบและออกแบบ <i>(Signature)</i> นายเฉลิมพร เจริญสุข วิศวกรโยธาชั้นชำนาญ</p> <p>เขียนแบบ <i>(Signature)</i> นายสุภากร ธีระเกียรติ ช่างเขียนแบบ</p>	<p>ตรวจสอบ <i>(Signature)</i> นายเฉลิมพร เจริญสุข วิศวกรโยธาชั้นชำนาญ</p> <p>ตรวจสอบ <i>(Signature)</i> นายสุภากร ธีระเกียรติ ช่างเขียนแบบ</p>	<p>เขียนแบบ <i>(Signature)</i> นายสุภากร ธีระเกียรติ ช่างเขียนแบบ</p> <p>เขียนแบบ <i>(Signature)</i> นายสุภากร ธีระเกียรติ ช่างเขียนแบบ</p>	<p>อนุมัติ <i>(Signature)</i> นายเจริญ ธีระเกียรติ ผู้อำนวยการกองช่าง</p>	<p>แบบร่าง 006/2566</p> <p>แผ่นที่ / จำนวน 1/4</p>
---	---	--	---	--	---	---	--

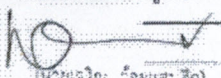

ผังบริเวณก่อสร้าง


 นายเจริญ วีระแสง สีก
 ผู้อำนวยการกองช่าง
 อนุมัติ
 นายอนุศักดิ์
 อนุมัติ
 เจ้าพนักงานธุรการ

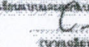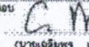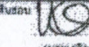 ฝ่ายช่างและออกแบบ กองช่าง องค์การบริหารส่วนจังหวัดลพบุรี ถนนพหลโยธินสายเก่า ตำบลเมืองเก่า อำเภอเมืองลพบุรี จังหวัดลพบุรี 19000 โทร. 0 3941 2499 โทร. 395	1. งานช่าง งานปรับปรุงถนนลาดยางผิว ASPHALT CONCRETE	2. วิศวกร  นายอดิเทพ เจริญผล นายช่างโยธาชำนาญสูง	3. วิศวกรแบบ  นายอดิเทพ เจริญผล วิศวกรโยธาชำนาญสูง	4. วิศวกรควบคุม  นายอดิเทพ เจริญผล วิศวกรโยธาชำนาญสูง	5. วิศวกร  นายอนุศักดิ์ วิศวกรโยธาชำนาญสูง	6. วิศวกร  นายอนุศักดิ์ วิศวกรโยธาชำนาญสูง	7. วิศวกร  นายอนุศักดิ์ วิศวกรโยธาชำนาญสูง	8. วิศวกร  นายอนุศักดิ์ วิศวกรโยธาชำนาญสูง	9. วิศวกร  นายอนุศักดิ์ วิศวกรโยธาชำนาญสูง	006/2566 หน้า 1 / จำนวน 2/4
	10. วิศวกร งานปรับปรุงถนนลาดยางผิว ASPHALT CONCRETE 11. วิศวกร นายอดิเทพ เจริญผล นายช่างโยธาชำนาญสูง 12. วิศวกรแบบ นายอดิเทพ เจริญผล วิศวกรโยธาชำนาญสูง 13. วิศวกรควบคุม นายอดิเทพ เจริญผล วิศวกรโยธาชำนาญสูง 14. วิศวกร นายอนุศักดิ์ วิศวกรโยธาชำนาญสูง 15. วิศวกร นายอนุศักดิ์ วิศวกรโยธาชำนาญสูง									

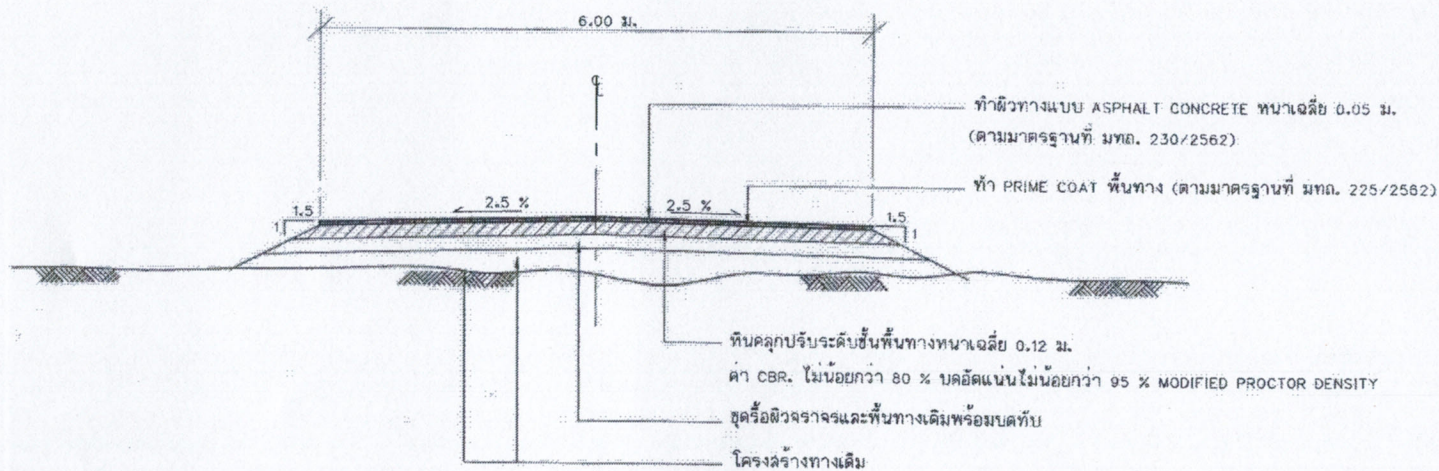

รูปตัดโครงสร้างทางผิวจราจรแบบ ASPHALT CONCRETE (ช่วง กม.0+000 - กม.1+550)

มาตรฐาน

1 : 75

(คัดลอกมาจาก แบบมาตรฐานงานทาง สำหรับองค์กรปกครองส่วนท้องถิ่น)


ได้รับรองความถูกต้อง

 นายชงวีย์ วิเศษเสถียร
 ผู้อำนวยการกองช่าง


สำเนาถูกต้อง
 จ.ส.อ.

 (ชื่อเล่น) วัลลภ ทองใจ
 เจ้าพนักงานธุรการ

<p>ฝ่ายช่างและออกแบบ กองช่าง องค์การบริหารส่วนจังหวัดชลบุรี ถนนราชมณฑลหาราช อำเภอเมืองชลบุรี จังหวัดชลบุรี(15000) โทร. 0-3641-4099 ต่อ 106</p>	<p>โครงการ งานปรับปรุงถนนลาดยางผิว ASPHALT CONCRETE</p> <p>สถานที่ก่อสร้าง ด้านทาง ต.บ.ต 1-0056 บ้านหนองผึ่ง - บ้านหนองผก อำเภอบ้านพลี จังหวัดชลบุรี</p> <p>แบบที่ 1 รูปตัดโครงสร้างผิวจราจรแบบ ASPHALT CONCRETE</p>	<p>สำรวจ </p> <p>(นายสมพงษ์ เจริญสุข นายสงัด โสภณอุบล)</p>	<p>เขียนแบบ </p> <p>(นายณัฐพงษ์ แสงจันทร์ วิศวกรโยธาปฏิบัติการ)</p>	<p>ตรวจสอบ </p> <p>(นายณัฐพงษ์ แสงจันทร์ วิศวกรโยธาปฏิบัติการ)</p>	<p>เห็นชอบ </p> <p>(นายชงวีย์ วิเศษเสถียร ผู้อำนวยการกองช่าง)</p>	<p>อนุมัติ </p> <p>(นายชงวีย์ วิเศษเสถียร ผู้อำนวยการกองช่าง)</p>	<p>หมายเลข 006/2566</p> <p>แผ่นที่ / จำนวน 4/4</p>
	<p>ผู้ควบคุมงาน </p> <p>(นายสุวิทย์ วัฒนศิริ ผู้อำนวยการสำนักงาน)</p>	<p>ตรวจสอบ </p> <p>(นายชงวีย์ วิเศษเสถียร ผู้อำนวยการกองช่าง)</p>	<p>เห็นชอบ </p> <p>(นายชงวีย์ วิเศษเสถียร ผู้อำนวยการกองช่าง)</p>	<p>อนุมัติ </p> <p>(นายชงวีย์ วิเศษเสถียร ผู้อำนวยการกองช่าง)</p>

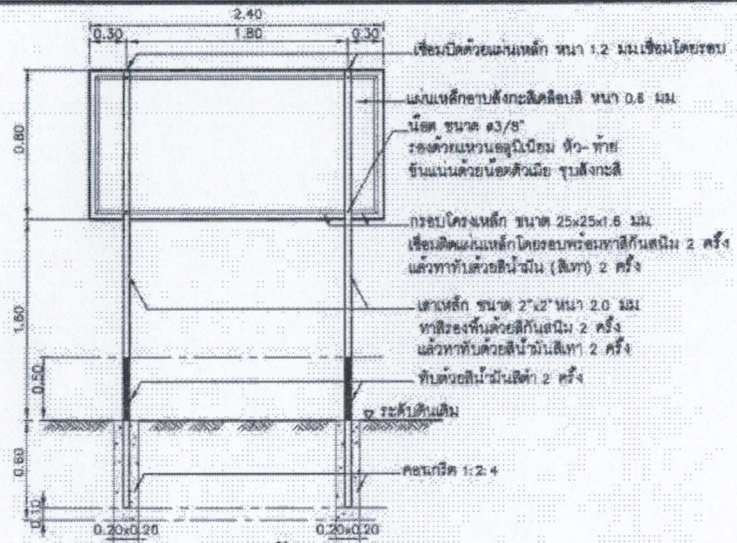

แบบแสดงการปักป้ายโครงการ

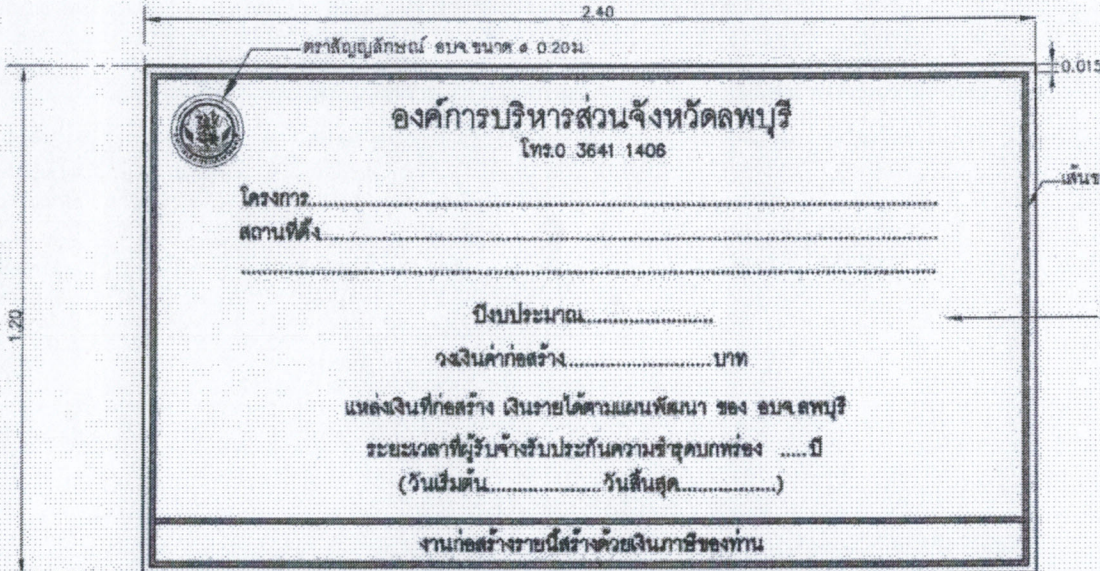

แบบขยายด้านหน้าแผ่นป้ายโครงการ

<p>ฝ่ายสำรวจและออกแบบ กองช่าง องค์การบริหารส่วนจังหวัดลพบุรี ถนนพหลโยธินสาย ๖ ตำบลเมืองเก่า อำเภอเมืองลพบุรี (10000) โทร. ๐ 3641 1406 ถึง 100</p>	<p>แบบแสดงการปักป้ายโครงการ</p> <p>นาย.....</p> <p>นาง.....</p>	<p>ชื่อ.....</p> <p>ตำแหน่ง.....</p> <p>(นาย..... สว.ลพ.) นายก อบจ.ลพบุรี</p>	<p>ชื่อ.....</p> <p>ตำแหน่ง.....</p> <p>(นาย..... นายก อบจ.ลพบุรี)</p>	<p>ชื่อ.....</p> <p>ตำแหน่ง.....</p> <p>(นาย..... นายก อบจ.ลพบุรี)</p>	<p>ชื่อ.....</p> <p>ตำแหน่ง.....</p> <p>(นาย..... นายก อบจ.ลพบุรี)</p>	<p>ชื่อ.....</p> <p>ตำแหน่ง.....</p> <p>(นาย..... นายก อบจ.ลพบุรี)</p>	<p>เลขที่..... 071/2580</p> <p>หน้า / หนา..... 1/1</p>
	<p>แบบแสดงการปักป้ายโครงการ</p>	<p>ชื่อ.....</p> <p>ตำแหน่ง.....</p> <p>(นาย..... สว.ลพ.) นายก อบจ.ลพบุรี</p>	<p>ชื่อ.....</p> <p>ตำแหน่ง.....</p> <p>(นาย..... นายก อบจ.ลพบุรี)</p>	<p>ชื่อ.....</p> <p>ตำแหน่ง.....</p> <p>(นาย..... นายก อบจ.ลพบุรี)</p>	<p>ชื่อ.....</p> <p>ตำแหน่ง.....</p> <p>(นาย..... นายก อบจ.ลพบุรี)</p>	<p>ชื่อ.....</p> <p>ตำแหน่ง.....</p> <p>(นาย..... นายก อบจ.ลพบุรี)</p>	<p>ชื่อ.....</p> <p>ตำแหน่ง.....</p> <p>(นาย..... นายก อบจ.ลพบุรี)</p>



องค์การบริหารส่วนจังหวัดลพบุรี
กระทรวงมหาดไทย


โครงการปรับปรุงถนนลาดยางผิว ASPHALT CONCRETE
สายทาง ลบ.ถ 1-0056 บ้านหนองเมือง - บ้านหนองแก
อำเภอบ้านหมี่ จังหวัดลพบุรี

กม.0+000 - กม.1+550


ผิวจราจรกว้าง 6.00 ม. ไม่มีไหล่ทาง ระยะทางยาว 1,550 ม.

ได้รับรองความถูกต้อง

สำเนาถูกต้อง

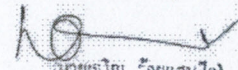

จ.ล.บ.



นายเจริญ วัลย์แสง (รักษาการ)

(จิรพันธ์ ใจสะอาด)

ผู้อำนวยการกองช่าง


เจ้าพนักงานธุรการ

ผู้ช่วยสำรวจและออกแบบ กองช่าง
องค์การบริหารส่วนจังหวัดลพบุรี

โทร.0-3641-1406 ต่อ106

โครงการปรับปรุงถนนลาดยางผิว AC.

สายทาง ลบ.ถ 1-0056 บ้านหนองเมือง - บ้านหนองแก
อำเภอบ้านหมี่ จังหวัดลพบุรี

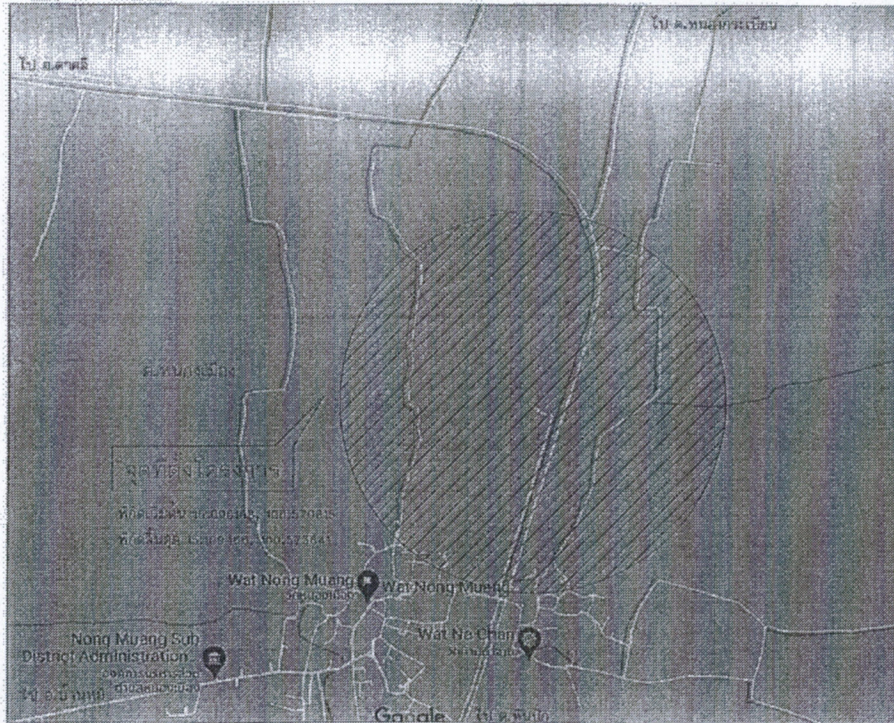

แผนที่สังเขป

รายการประกอบแบบ

- โครงการงานปรับปรุงถนนลาดยางผิว ASPHALT CONCRETE กม.0+000 - กม.1+550 ผิวจราจรกว้าง 6.00 ม. ไม่มีไหล่ทาง ระยะทางยาว 1,550 ม. รายละเอียดตามแบบและประมาณราคาขององค์การบริหารส่วนจังหวัดลพบุรี
- ในกรณีที่ผู้รับจ้างตรวจสอบค่าที่ดินดำเนินการแล้ว เห็นว่าไม่สมควรดำเนินการให้เป็นไปตามรูปแบบรายละเอียดโครงการโยธาจะเป็นบางส่วนหรือทั้งหมด ให้เจ้าหน้าที่ผู้ควบคุมงานแจ้งเป็นหนังสือให้คณะกรรมการตรวจรับพัสดุทราบโดยด่วนเพื่อพิจารณาตามระเบียบพัสดุต่อไป
- ก่อนผู้รับจ้างจะเริ่มดำเนินการตามสัญญาจ้าง ผู้รับจ้างจะต้องแจ้งทางเข้าดำเนินการให้คณะกรรมการตรวจรับพัสดุ และเจ้าหน้าที่ผู้ควบคุมงานทราบล่วงหน้าเป็นหนังสือภายใน 7 วัน ก่อนดำเนินการ
- กรณีพื้นที่ไม่สามารรถก่อสร้างได้ขนาดตามรูปแบบ ให้ขยายพื้นที่คานในคานหนึ่งตามความเหมาะสมกับสภาพพื้นที่แต่ให้มีปริมาณงานเท่าเดิมหรือตามที่เจ้าหน้าที่ผู้ควบคุมงานและคณะกรรมการตรวจรับพัสดุกำหนดให้ โดยยึดถือพื้นที่ตามสัญญาจ้าง
- ตำแหน่งการวางท่อ อาจเปลี่ยนแปลงได้ตามความเหมาะสม แต่ให้มีปริมาณงานเท่าเดิม และอยู่ในดุลยพินิจของเจ้าหน้าที่ผู้ควบคุมงาน


สารบัญ		
แผ่นที่	รายการ	หมายเหตุ
1	แผนที่สังเขป	
2	ผังบริเวณก่อสร้าง	
3	รูปตัดตามยาว	
4	รูปตัดโครงสร้างทางผิวจราจรแบบ ASPHALT CONCRETE	






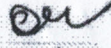
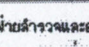
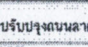
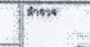
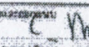



แบบมาตรฐานที่ใช้ประกอบด้วย


- แบบมาตรฐานป้ายจราจร จำนวน 1 เล่ม
- มาตรฐานงานทางหลวงท้องถิ่น จำนวน 1 เล่ม

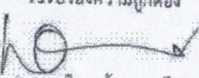หมายเหตุ


- จัดทำแผนการใช้พัสดุไม่น้อยกว่าร้อยละ ๕๐ และการใช้เหล็กไม่น้อยกว่าร้อยละ ๑๐ ที่ผลิตภายในประเทศ ตามเงื่อนไขดังนี้
- คู่สัญญาจัดทำแผนการใช้พัสดุที่ผลิตภายในประเทศไม่น้อยกว่าร้อยละ ๕๐ ของมูลค่าพัสดุที่จะใช้ในงานก่อสร้างทั้งหมดตามสัญญา (ภาคผนวก ๒) โดยส่งให้หน่วยงานของรัฐภายใน ๕๐ วัน นับถัดจากรวันที่ได้ลงนามสัญญา
 - คู่สัญญาจัดทำแผนการใช้เหล็กที่ผลิตภายในประเทศไม่น้อยกว่าร้อยละ ๑๐ ของปริมาณเหล็กที่ต้องใช้ทั้งหมดตามสัญญา (ภาคผนวก ๓) โดยส่งให้หน่วยงานของรัฐภายใน ๕๐ วัน นับถัดจากรวันที่ได้ลงนามสัญญา

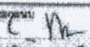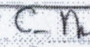


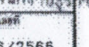

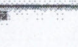
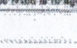


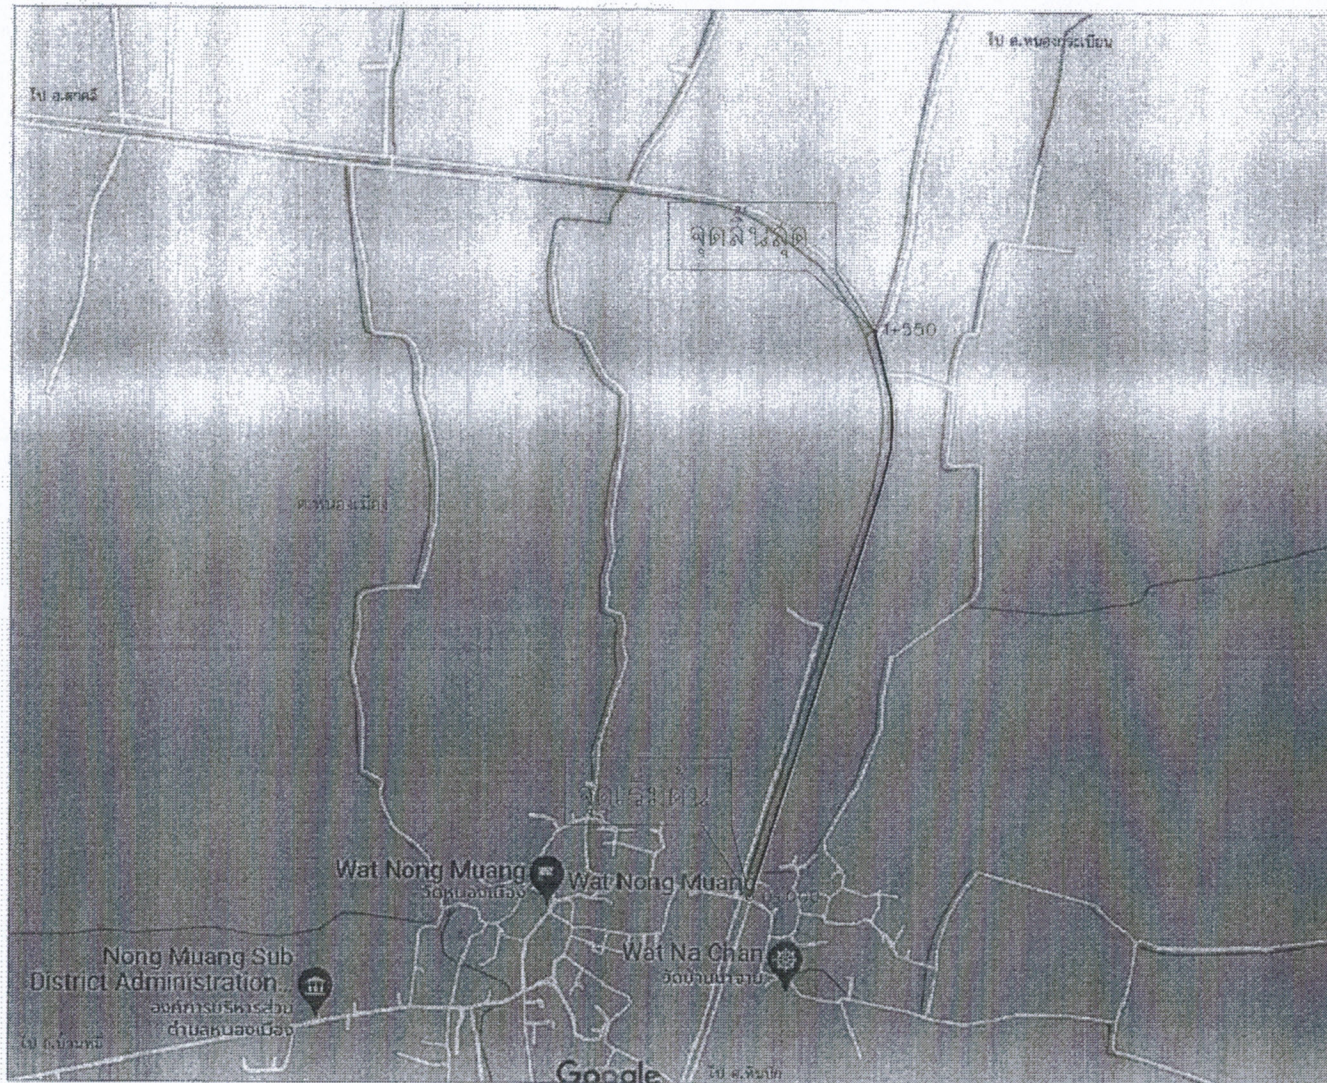

ขอรับรองความถูกต้อง

 นายเจริญ วัลย์แสงเดโช
 ผู้ช่วยวิศวกรกองช่าง
 จ.ล.ช.
 (ชื่อจริง) วัลย์แสงเดโช
 เจ้าพนักงานธุรการ

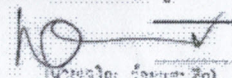
 ฝ่ายสำรวจและออกแบบ กองช่าง องค์การบริหารส่วนจังหวัดลพบุรี ถนนนางงามพลาซ่า ตำบลคดลพบุรี จังหวัดลพบุรี(๓๑๐๐) โทร. ๕-๒๕๓-๓๐๕-๑๐๑	โครงการ งานปรับปรุงถนนลาดยางผิว ASPHALT CONCRETE สถานที่ก่อสร้าง สายทาง ลบ.ถ 1-0056 บ้านหนองเมือง - บ้านหนองแก อำเภอบ้านหมี่ จังหวัดลพบุรี	วิศวกร  (นายอภิสิทธิ์ วัลย์แสงเดโช) นายช่างโยธาชำนาญงาน	วิศวกรควบคุมงาน  (นายอภิสิทธิ์ วัลย์แสงเดโช) วิศวกรโยธาชำนาญงาน	วิศวกร  (นายอภิสิทธิ์ วัลย์แสงเดโช) วิศวกรโยธาชำนาญงาน	วิศวกร  (นายอภิสิทธิ์ วัลย์แสงเดโช) วิศวกรโยธาชำนาญงาน	อนุมัติ  (นายอภิสิทธิ์ วัลย์แสงเดโช) นายกองบัญชาการส่วนจังหวัดลพบุรี	เลขคดี 006/2566 แผ่นที่ / จำนวน 1/4
	อนุมัติ  (นายอภิสิทธิ์ วัลย์แสงเดโช) นายกองบัญชาการส่วนจังหวัดลพบุรี	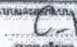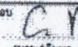


ผังบริเวณก่อสร้าง

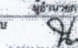
 (นายวิชาญ วัฒนศิริ) ผู้อำนวยการก่อสร้าง
 10
 (นายวิชาญ วัฒนศิริ) ผู้อำนวยการก่อสร้าง
 (เจ้าพนักงานธุรการ)

 ฝ่ายช่างและออกแบบ กองช่าง องค์การบริหารส่วนจังหวัดขอนแก่น ถนนนางงาม ตำบลเมืองเก่า จังหวัดขอนแก่น 40000 โทร. 0 4341 3496 ต่อ 305	โครงการ งานปรับปรุงถนนลาดยางผิว ASPHALT CONCRETE	สำรวจ  (นายอภิสิทธิ์ เจริญสุข) นายช่างโยธาชำนาญงาน	เขียนแบบ  (นายอภิสิทธิ์ เจริญสุข) นายช่างโยธาชำนาญงาน	ตรวจรอบ  (นายอภิสิทธิ์ เจริญสุข) นายช่างโยธาชำนาญงาน	เขียน  (นายวิชาญ วัฒนศิริ) ผู้อำนวยการก่อสร้าง	อนุมัติ  (นายวิชาญ วัฒนศิริ) นายช่างโยธาชำนาญงาน	แบบก่อสร้าง 006/2566 แผ่นที่ / จำนวน 2/4
	สถานที่ก่อสร้าง ลาดยาง กม.ที่ 1-0056 บ้านหนองเมือง - บ้านหนองแก อันเนื่องมาจาก ฝายวัดหนองเมือง แบบและ ฝายวัดหนองเมือง	สำรวจ  (นายวิชาญ วัฒนศิริ) นายช่างโยธาชำนาญงาน	เขียนแบบ  (นายวิชาญ วัฒนศิริ) นายช่างโยธาชำนาญงาน	ตรวจรอบ  (นายวิชาญ วัฒนศิริ) นายช่างโยธาชำนาญงาน	เขียน  (นายวิชาญ วัฒนศิริ) นายช่างโยธาชำนาญงาน	อนุมัติ  (นายวิชาญ วัฒนศิริ) นายช่างโยธาชำนาญงาน	

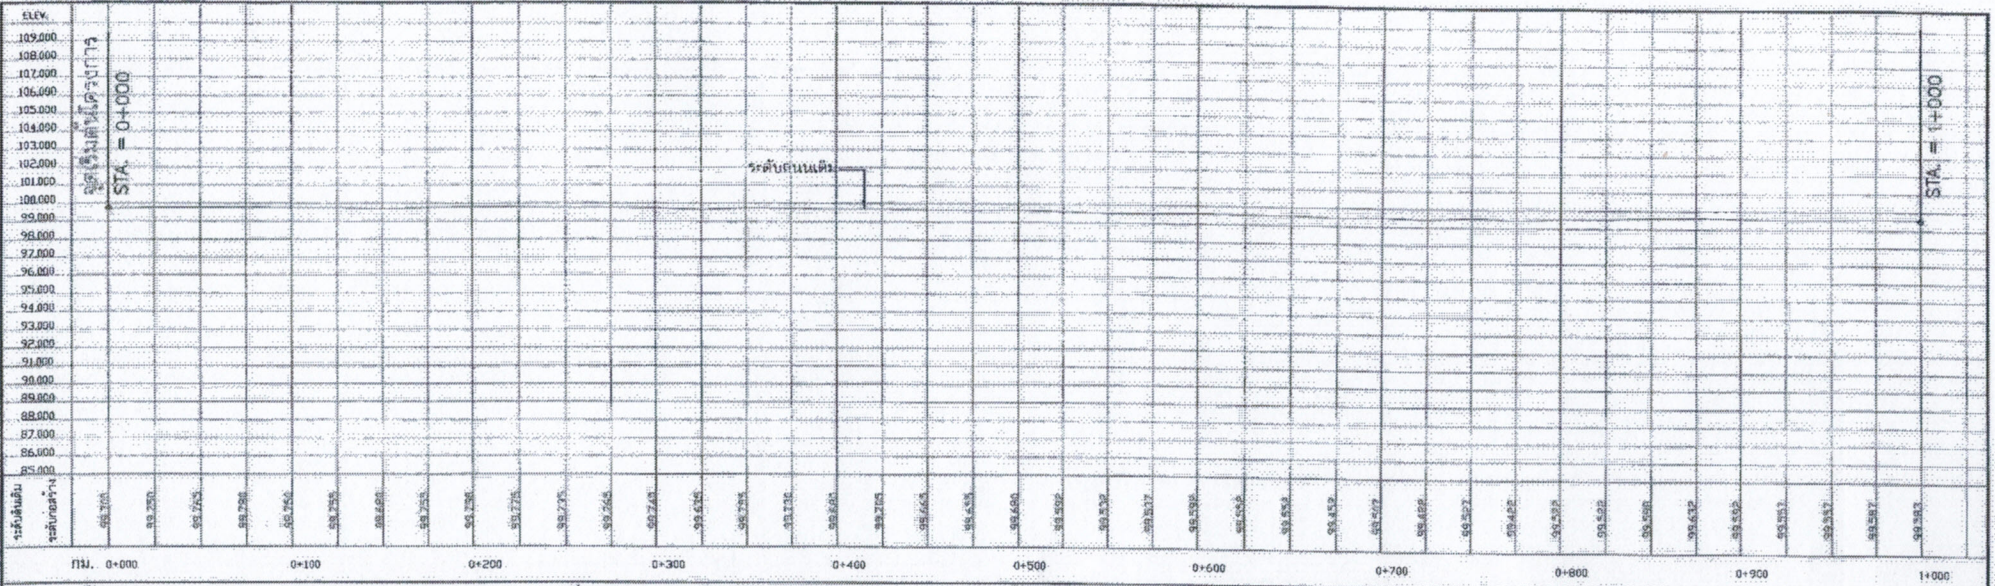

BM. 0 คาระดับ 100.000 ม. ตำแหน่งที่ 0+000
 สจระพนา
 BM. I คาระดับ 99.242 ม. ตำแหน่งที่ 1+275
 สนคูขขวาง

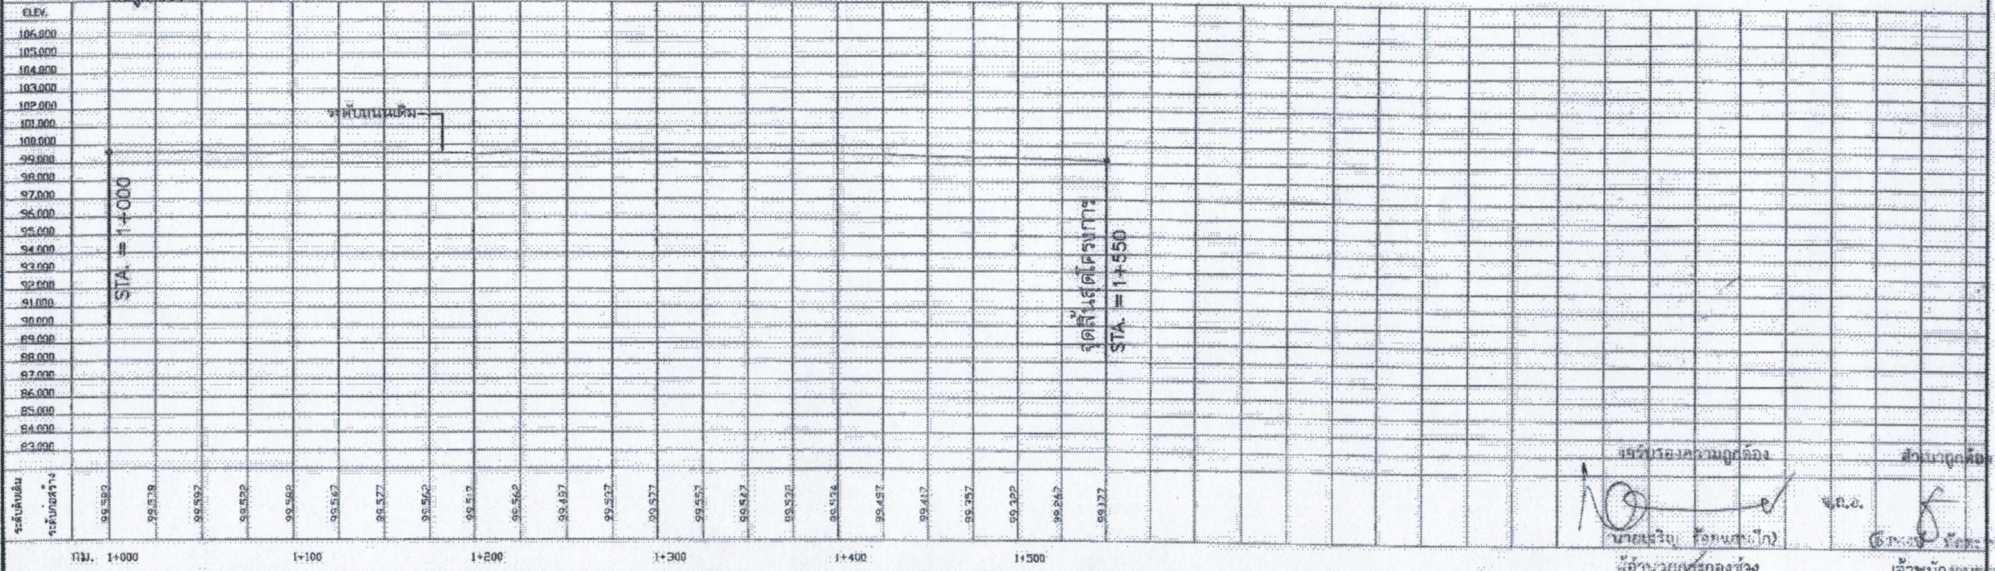

10 นายวิชาญ รุ่งเรือง (ก)
 วิชาญ รุ่งเรือง
 วิชาญ รุ่งเรือง



ฝ่ายสำรวจและออกแบบ
กองช่าง
องค์การบริหารส่วนจังหวัดชลบุรี
 ถนนนาขางวัดโพธิ์ ตำบลเมืองสีชมพู จังหวัดชลบุรี (50000)
 โทร. 0 3861 1406 ต่อ 105

วิศวกร
 งานปรับปรุงถนนลาดยางผิว ASPHALT CONCRETE
 ลักษณะผิวจราจร
 ความยาว 1+0250 เมตรของเมือง - บ้านหนองปลา
 อ.บ้านนาหว้า จ.ชลบุรี
 (แบบ 250)

วิศวกร
 นายอภัยพงษ์ เจริญสุข
 นายสงัด ไชยสัมพันธ์
 วิศวกร


วิศวกร
 นายสมชาย วัฒนรัตน์
 นายวิชาญ รุ่งเรือง
 วิศวกร

วิศวกร
 นายวิชาญ รุ่งเรือง
 นายวิชาญ รุ่งเรือง
 วิศวกร

วิศวกร
 นายวิชาญ รุ่งเรือง
 นายวิชาญ รุ่งเรือง
 วิศวกร

วิศวกร
 นายวิชาญ รุ่งเรือง
 นายวิชาญ รุ่งเรือง
 วิศวกร

006/2566
 3/4

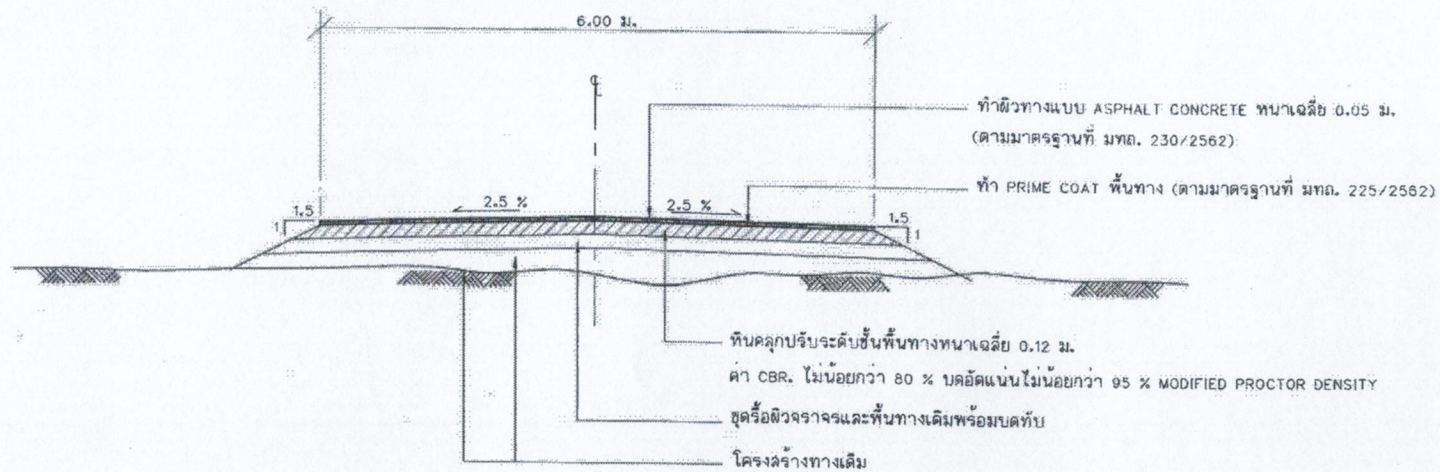

รูปตัดโครงสร้างทางผิวจราจรแบบ ASPHALT CONCRETE (ช่วง กม.0+000 - กม.1+550)

มาตรฐาน

1 : 75

(คัดลอกมาจาก แบบมาตรฐานงานทาง สำหรับองค์กรปกครองส่วนท้องถิ่น)

ขอรับรองความถูกต้อง
 สำนาคูคัง
 นายเจริญ วิเศษเสถียร (ชื่อจริง) (ชื่อเล่น/ชื่อกลาง)
 ผู้อำนวยการกองช่าง
 เจ้าพนักงานธุรการ

<p>ฝ่ายสำรวจและออกแบบ กองช่าง องค์การบริหารส่วนจังหวัดชลบุรี ถนนพหลโยธิน ตำบลเมืองชุมพล จังหวัดชลบุรี (10000) โทร. 0 3641 4009, 40105</p>	1. ชื่อโครงการ: งานปรับปรุงถนนลาดยางผิว ASPHALT CONCRETE 2. สถานที่ตั้งโครงการ: ตำบลท่าซน.ด 1-0056 บ้านหนองผึ่ง - บ้านหนองผึ่ง 3. อำเภอ/ตำบล: จังหวัดชลบุรี 4. ประเภทงาน: รูปตัดโครงสร้างทางผิวจราจรแบบ ASPHALT CONCRETE	1. วิศวกร: (นายอภิสิทธิ์ งามเจริญ) วิศวกรโยธาปฏิบัติการ 2. วิศวกร: (นายสุชาติ งามเจริญ) วิศวกรโยธาปฏิบัติการ	หมายเลข: 006/2566 หน้าที่ / จำนวน: 4/4
	1. วิศวกร: (นายอภิสิทธิ์ งามเจริญ) วิศวกรโยธาปฏิบัติการ 2. วิศวกร: (นายสุชาติ งามเจริญ) วิศวกรโยธาปฏิบัติการ					

แบบฟอร์มรายงานหรือสรุปราคากลางงานก่อสร้างทาง สะพาน และท่อเหลี่ยม

ชื่อโครงการ/งานก่อสร้าง ประกวดราคาจ้างก่อสร้างโครงการปรับปรุงถนนลาดยางผิว Asphalt Concrete สาย ลบ.ถ 1-0056 บ้านหนองเมือง - บ้านหนองแก อำเภอบ้านหมี่ จังหวัดลพบุรี ด้วยวิธีประกวดราคาอิเล็กทรอนิกส์ (e-

bidging)

หน่วยงานเจ้าของโครงการ/งานก่อสร้าง

องค์การบริหารส่วนจังหวัดลพบุรี/องค์การบริหารส่วนจังหวัดลพบุรี

ลำดับที่ ตามสัญญา	รายการงานก่อสร้าง	หน่วย	จำนวน	ราคาต่อหน่วย	ราคาทุน	FN	ราคาต่อหน่วย X FN	ราคากลาง
1	1. งานรื้อย้าย 1.1 งานขุดรื้อคันทางเดิมและบดอัด	ตร.ม.	9,300.000	14.77	137,361.00	1.3624	20.12	187,140.62
2	2. งานพื้นทางและรองพื้นทาง 2.1 งานพื้นทาง (หินคลุก)	ลบ.ม.	1,150.000	569.24	654,626.00	1.3624	775.53	891,862.46
3	3. งานผิวทาง 3.1 งาน PRIME COAT (บนหินคลุก)	ตร.ม.	9,300.000	34.85	324,105.00	1.3624	47.47	441,560.65
4	3.2 งานปูผิว ASPHALT CONCRETE หนา 5 ซม. ปูบนผิว Prime Coat	ตร.ม.	9,300.000	292.45	2,719,785.00	1.3624	398.43	3,705,435.08
5	4. งานเบ็ดเตล็ด 4.1 งานตีเส้นบนผิวทาง (สีเทอร์โม ๓ ขาว + เหลือง)	ตร.ม.	372.000	290.00	107,880.00	1.3624	395.09	146,975.71
6	4.2 RUMBLE STRIP	ตร.ม.	15.000	460.00	6,900.00	1.3624	626.70	9,400.56
รวมราคากลาง								5,382,375.08

เจริญ ร้อยแสนศึก

31 ตุลาคม 2565 10:07:37

หน้า 1 จาก 2

แบบฟอร์มรายงานหรือสรุปราคากลางงานก่อสร้างทาง สะพาน และท่อเหลี่ยม

ชื่อโครงการ/งานก่อสร้าง ประมวลราคาจ้างก่อสร้างโครงการปรับปรุงถนนลาดยางผิว Asphalt Concrete สาย ลบ.ถ 1-0056 บ้านหนองเมือง - บ้านหนองแก อำเภอบ้านหมี่ จังหวัดลพบุรี ด้วยวิธีประกวดราคาอิเล็กทรอนิกส์ (e-bidding)
หน่วยงานเจ้าของโครงการ/งานก่อสร้าง องค์การบริหารส่วนจังหวัดลพบุรี/องค์การบริหารส่วนจังหวัดลพบุรี



แบบฟอร์มรายงานหรือสรุปราคากลางงานก่อสร้างทาง สะพาน และท่อเหลี่ยม

ชื่อโครงการ/งานก่อสร้าง

ประกวดราคาจ้างก่อสร้างโครงการปรับปรุงถนนลาดยางผิว Asphalt Concrete สาย ลบ.ถ 1-0056 บ้านหนองเมือง - บ้านหนองแก อำเภอบ้านหมี่ จังหวัดลพบุรี ด้วยวิธีประกวดราคาอิเล็กทรอนิกส์ (e-bidding)

หน่วยงานเจ้าของโครงการ/งานก่อสร้าง

องค์การบริหารส่วนจังหวัดลพบุรี/องค์การบริหารส่วนจังหวัดลพบุรี



เจริญ ร้อยแสนศึก
(เจริญ ร้อยแสนศึก)

ประธานกรรมการกำหนดราคากลาง

เฉลิมพร แนนเนียน
(เฉลิมพร แนนเนียน)

กรรมการกำหนดราคากลาง

ปราโมทย์ พึ่งสุข
(ปราโมทย์ พึ่งสุข)
กรรมการกำหนดราคากลาง

เจริญ ร้อยแสนศึก

31 ตุลาคม 2565