ประกาศองค์การบริหารส่วนจังหวัดลพบุรี

เรื่อง ประกวดราคาจ้างปรับปรุงถนนลาดยางผิว Asphalt Concrete สาย ลบ.ถ. ๑-๐๐๗๕

บ้านน้อยนาสวรรค์ - บ้านวังไอ้อินทร์ อำเภอโคกเจริญ จังหวัดลพบุรี

ด้วยวิธีประกวดราคาอิเล็กทรอนิกส์ (e-bidding)

องค์การบริหารส่วนจังหวัดลพบุรี มีความประสงค์จะ ประกวดราคาจ้างรับปรุงถนนลาดยางผิว Asphalt Concrete สาย ลบ.ถ. ๑-๐๐๗๕ บ้านน้อยนาสวรรค์ - บ้านวังไอ้อินทร์ อำเภอโคกเจริญ จังหวัดลพบุรี ด้วยวิธีประกวดราคาอิเล็กทรอนิกส์ (e-bidding) ราคากลางของงานก่อสร้างในการประกวดราคาครั้งนี้เป็นเงินทั้งสิ้น ๙,๕๓๖,๗๙๒.๔๕ บาท (เก้าล้านห้าแสนสามหมื่นหกพันเจ็ดร้อยเก้าสิบสองบาทสี่สิบห้าสตางค์) ราคางบประมาณของงานก่อสร้างในการประกวดราคาครั้งนี้เป็นเงินทั้งสิ้น ๘,๖๐๖,๐๐๐.๐๐ บาท (แปดล้านหกแสนหกพันบาทถ้วน)

ผู้ยื่นข้อเสนอจะต้องมีคุณสมบัติ ดังต่อไปนี้

๑. มีความสามารถตามกฎหมาย

๒. ไม่เป็นบุคคลล้มละลาย

๓. ไม่อยู่ระหว่างเลิกกิจการ

๔. ไม่เป็นบุคคลซึ่งอยู่ระหว่างถูกระงับการยื่นข้อเสนอหรือทำสัญญากับหน่วยงานของรัฐไว้ชั่วคราว เนื่องจากเป็นผู้ที่ไม่ผ่านเกณฑ์การประเมินผลการปฏิบัติงานของผู้ประกอบการตามระเบียบที่รัฐมนตรีว่าการกระทรวงการคลังกำหนดตามที่ประกาศเผยแพร่ในระบบเครือข่ายสารสนเทศของกรมบัญชีกลาง

๕. ไม่เป็นบุคคลซึ่งถูกระบุชื่อไว้ในบัญชีรายชื่อผู้ทิ้งงานและได้แจ้งเวียนชื่อให้เป็นผู้ทิ้งงานของหน่วยงานของรัฐในระบบเครือข่ายสารสนเทศของกรมบัญชีกลาง ซึ่งรวมถึงนิติบุคคลที่ผู้ทิ้งงานเป็นหุ้นส่วนผู้จัดการ กรรมการผู้จัดการ ผู้บริหาร ผู้มีอำนาจในการดำเนินงานในกิจการของนิติบุคคลนั้นด้วย

๖. มีคุณสมบัติและไม่มีลักษณะต้องห้ามตามที่คณะกรรมการนโยบายการจัดซื้อจัดจ้างและการบริหารพัสดุภาครัฐกำหนดในราชกิจจานุเบกษา

๗. เป็นนิติบุคคลผู้มีอาชีพรับจ้างงานที่ประกวดราคาอิเล็กทรอนิกส์ดังกล่าว

๘. ไม่เป็นผู้มีผลประโยชน์ร่วมกันกับผู้ยื่นข้อเสนอราคารายอื่นที่เข้ายื่นข้อเสนอให้แก่องค์การบริหารส่วนจังหวัดลพบุรี ณ วันประกาศประกวดราคาอิเล็กทรอนิกส์ หรือไม่เป็นผู้กระทำการอันเป็นการขัดขวางการแข่งขันราคาอย่างเป็นธรรม ในการประกวดราคาอิเล็กทรอนิกส์ครั้งนี้

๙. ไม่เป็นผู้ได้รับเอกสิทธิ์หรือความคุ้มกัน ซึ่งอาจปฏิเสธไม่ยอมขึ้นศาลไทย เว้นแต่รัฐบาลของผู้ยื่นข้อเสนอได้มีคำสั่งให้สละเอกสิทธิ์และความคุ้มกันเช่นว่านั้น

๑๐. เป็นผู้ประกอบการที่ขึ้นทะเบียนงานก่อสร้าง สาขางานก่อสร้างทาง ไม่น้อยกว่าชั้น ๖ ประเภทหลักเกณฑ์คุณสมบัติทั่วไปและคุณสมบัติเฉพาะ ไว้กับกรมบัญชีกลาง

(กรณีคณะกรรมการราคากลางได้ประกาศกำหนดให้งานก่อสร้างสาขานั้นต้องขึ้นทะเบียนผู้ประกอบการไว้กับกรมบัญชีกลาง)

๑๑. ผู้ยื่นข้อเสนอที่ยื่นข้อเสนอในรูปแบบของ "กิจการร่วมค้า" ต้องมีคุณสมบัติ ดังนี้

กรณีที่ข้อตกลงฯ กำหนดให้ผู้เข้าร่วมค้ารายใดรายหนึ่งเป็นผู้เข้าร่วมค้าหลัก ข้อตกลงฯ จะต้องมีการกำหนดสัดส่วนหน้าที่ และความรับผิดชอบในปริมาณงาน สิ่งของ หรือมูลค่าตามสัญญาของผู้เข้าร่วมค้าหลักมากกว่าผู้เข้าร่วมค้ารายอื่นทุกราย

กรณีที่ข้อตกลงฯ กำหนดให้ผู้เข้าร่วมค้ารายใดรายหนึ่งเป็นผู้เข้าร่วมค้าหลัก กิจการร่วมค้านั้นต้องใช้ผลงานของผู้เข้าร่วมค้าหลักรายเดียวเป็นผลงานของกิจการร่วมค้าที่ยื่นข้อเสนอ

กรณีที่ข้อตกลงฯ กำหนดให้ผู้เข้าร่วมค้ารายใดรายหนึ่งเป็นผู้เข้าร่วมค้าหลัก ผู้เข้าร่วมค้าหลักจะต้องเป็นผู้ประกอบการที่ขึ้นทะเบียนไว้กับกรมบัญชีกลาง ในส่วนของผู้เข้าร่วมค้าที่ไม่ใช่ผู้เข้าร่วมค้าหลักจะเป็นผู้ประกอบการที่ขึ้นทะเบียนในสาขางานก่อสร้างไว้กับกรมบัญชีกลางหรือไม่ก็ได้

สำหรับข้อตกลงฯ ที่ไม่ได้กำหนดให้ผู้เข้าร่วมค้ารายใดเป็นผู้เข้าร่วมค้าหลัก ผู้เข้าร่วมค้าทุกรายจะต้องมีคุณสมบัติครบถ้วนตามเงื่อนไขที่กำหนดไว้ในเอกสารเชิญชวน

๑๒. ผู้ยื่นข้อเสนอต้องลงทะเบียนในระบบจัดซื้อจัดจ้างภาครัฐด้วยอิเล็กทรอนิกส์ (Electronic Government Procurement : e - GP) ของกรมบัญชีกลาง

ผู้ยื่นข้อเสนอต้องยื่นข้อเสนอและเสนอราคาทางระบบจัดซื้อจัดจ้างภาครัฐด้วยอิเล็กทรอนิกส์ ในวันที่ ..... ระหว่างเวลา ..... น. ถึง ..... น.

ผู้สนใจสามารถขอซื้อเอกสารประกวดราคาด้วยอิเล็กทรอนิกส์ ในราคาชุดละ ๑,๐๐๐.๐๐ บาท ผ่านทางระบบจัดซื้อจัดจ้างภาครัฐด้วยอิเล็กทรอนิกส์และชำระเงินผ่านทางธนาคาร ตั้งแต่วันที่ ..... ถึงวันที่ ..... โดยดาวน์โหลดเอกสารผ่านทางระบบจัดซื้อจัดจ้างภาครัฐด้วยอิเล็กทรอนิกส์ ได้ภายหลังจากชำระเงินเป็นที่เรียบร้อยแล้วจนถึงก่อนวันเสนอราคา

ผู้สนใจสามารถดูรายละเอียดได้ที่เว็บไซต์ www.loppao.go.th หรือ www.gprocurement.go.th หรือสอบถามทางโทรศัพท์หมายเลข ๐-๓๖๔๑-๑๔๐๖ ต่อ ๑๐๓ ในวันและเวลาราชการ

ประกาศ ณ วันที่ เมษายน พ.ศ. ๒๕๖๔

(นางอรพิน จิระพันธุ์วาณิช)

นายกองค์การบริหารส่วนจังหวัดลพบุรี

หมายเหตุ ผู้ประกอบการสามารถจัดเตรียมเอกสารประกอบการเสนอราคา (เอกสารส่วนที่ ๑ และเอกสารส่วนที่ ๒) ในระบบ e-GP ได้ตั้งแต่วันที่ซื้อเอกสารจนถึงวันเสนอราคา

เอกสารประกวดราคาจ้างก่อสร้างด้วยการประกวดราคาอิเล็กทรอนิกส์ (e-bidding)

เลขที่ .....

การจ้างปรับปรุงถนนลาดยางผิว Asphalt Concrete สาย ลบ.ถ. ๑-๐๐๗๕

บ้านน้อยนาสวรรค์ - บ้านวังไอ้อินทร์ อำเภอโคกเจริญ จังหวัดลพบุรี

ตามประกาศ องค์การบริหารส่วนจังหวัดลพบุรี

ลงวันที่ เมษายน ๒๕๖๔

องค์การบริหารส่วนจังหวัดลพบุรี ซึ่งต่อไปนี้เรียกว่า "องค์การบริหารส่วนจังหวัดลพบุรี" มีความประสงค์จะประกวดราคาจ้างปรับปรุงถนนลาดยางผิว Asphalt Concrete สาย ลบ.ถ. ๑-๐๐๗๕ บ้านน้อยนาสวรรค์ - บ้านวังไอ้อินทร์ อำเภอโคกเจริญ จังหวัดลพบุรี พิกัดเริ่มต้น (๑๕.๓๕๘๙๗๗, ๑๐๑.๐๑๒๗๖๔) พิกัดสิ้นสุด (๑๕.๓๖๕๗๖๔, ๑๐๐.๙๗๘๓๐๓) กม. ๐+๕๐๐ ถึง กม. ๒+๙๐๐ ขนาดผิวจราจรกว้าง ๖.๐๐ เมตร ไหล่ทางกว้างข้างละ ๑.๐๐ เมตร ระยะทางยาว ๒,๔๐๐ เมตร รายละเอียดตามแบบแปลนและประมาณราคาขององค์การบริหารส่วนจังหวัดลพบุรี แบบเลขที่ ๐๑๓/๒๕๖๔ (แผ่นที่ ๑-๕) ณ ถนนลาดยางผิว Asphalt Concrete สาย ลบ.ถ.๑-๐๐๗๕ บ้านน้อยนาสวรรค์ - บ้านวังไอ้อินทร์ อำเภอโคกเจริญ จังหวัดลพบุรี ด้วยวิธีประกวดราคาอิเล็กทรอนิกส์ (e-bidding) โดยมีข้อแนะนำและข้อกำหนดดังต่อไปนี้

๑. เอกสารแนบท้ายเอกสารประกวดราคาอิเล็กทรอนิกส์

๑.๑ แบบรูปและรายการละเอียด

๑.๒ แบบใบเสนอราคาที่กำหนดไว้ในระบบจัดซื้อจัดจ้างภาครัฐด้วยอิเล็กทรอนิกส์

๑.๓ สัญญาจ้างก่อสร้าง

๑.๔ แบบหนังสือค้ำประกัน

(๑) หลักประกันการเสนอราคา

(๒) หลักประกันสัญญา

๑.๕ สูตรการปรับราคา

๑.๖ บทนิยาม

(๑) ผู้ที่มีผลประโยชน์ร่วมกัน

(๒) การขัดขวางการแข่งขันอย่างเป็นธรรม

๑.๗ แบบบัญชีเอกสารที่กำหนดไว้ในระบบจัดซื้อจัดจ้างภาครัฐด้วยอิเล็กทรอนิกส์

(๑) บัญชีเอกสารส่วนที่ ๑

(๒) บัญชีเอกสารส่วนที่ ๒

๑.๘ แผนการใช้พัสดุที่ผลิตภายในประเทศและแผนการใช้เหล็กที่ผลิตภายในประเทศ

.....ฯลฯ.....

๒. คุณสมบัติของผู้ยื่นข้อเสนอ

๒.๑ มีความสามารถตามกฎหมาย

๒.๒ ไม่เป็นบุคคลล้มละลาย

๒.๓ ไม่อยู่ระหว่างเลิกกิจการ

๒.๔ ไม่เป็นบุคคลซึ่งอยู่ระหว่างถูกระงับการยื่นข้อเสนอหรือทำสัญญากับหน่วยงานของรัฐไว้ชั่วคราว เนื่องจากเป็นผู้ที่ไม่ผ่านเกณฑ์การประเมินผลการปฏิบัติงานของผู้ประกอบการตามระเบียบที่รัฐมนตรีว่าการกระทรวงการคลังกำหนดตามที่ประกาศเผยแพร่ในระบบเครือข่ายสารสนเทศของกรมบัญชีกลาง

๒.๕ ไม่เป็นบุคคลซึ่งถูกระบุชื่อไว้ในบัญชีรายชื่อผู้ทิ้งงานและได้แจ้งเวียนชื่อให้เป็นผู้ทิ้งงานของหน่วยงานของรัฐในระบบเครือข่ายสารสนเทศของกรมบัญชีกลาง ซึ่งรวมถึงนิติบุคคลที่ผู้ทิ้งงานเป็นหุ้นส่วนผู้จัดการ กรรมการผู้จัดการ ผู้บริหาร ผู้มีอำนาจในการดำเนินงานในกิจการของนิติบุคคลนั้นด้วย

๒.๖ มีคุณสมบัติและไม่มีลักษณะต้องห้ามตามที่คณะกรรมการนโยบายการจัดซื้อจัดจ้างและการบริหารพัสดุภาครัฐกำหนดในราชกิจจานุเบกษา

๒.๗ เป็นนิติบุคคลผู้มีอาชีพรับจ้างงานที่ประกวดราคาอิเล็กทรอนิกส์ดังกล่าว

๒.๘ ไม่เป็นผู้มีผลประโยชน์ร่วมกันกับผู้ยื่นข้อเสนอรายอื่นที่เข้ายื่นข้อเสนอให้แก่ องค์การบริหารส่วนจังหวัดลพบุรี ณ วันประกาศประกวดราคาอิเล็กทรอนิกส์ หรือไม่เป็นผู้กระทำการอันเป็นการขัดขวางการแข่งขันอย่างเป็นธรรม ในการประกวดราคาอิเล็กทรอนิกส์ครั้งนี้

๒.๙ ไม่เป็นผู้ได้รับเอกสิทธิ์หรือความคุ้มกัน ซึ่งอาจปฏิเสธไม่ยอมขึ้นศาลไทย เว้นแต่รัฐบาลของผู้ยื่นข้อเสนอได้มีคำสั่งให้สละเอกสิทธิ์และความคุ้มกันเช่นว่านั้น

๒.๑๐ เป็นผู้ประกอบการที่ขึ้นทะเบียนงานก่อสร้างสาขางานก่อสร้างทาง ไม่น้อยกว่าชั้น ๖ ประเภทหลักเกณฑ์คุณสมบัติทั่วไปและคุณสมบัติเฉพาะ ไว้กับกรมบัญชีกลาง
(กรณีคณะกรรมการราคากลางได้ประกาศกำหนดให้งานก่อสร้างสาขานั้นต้องขึ้นทะเบียนผู้ประกอบการไว้กับกรมบัญชีกลาง)

๒.๑๑ ผู้ยื่นข้อเสนอที่ยื่นข้อเสนอในรูปแบบของ "กิจการร่วมค้า" ต้องมีคุณสมบัติ ดังนี้

กรณีที่ข้อตกลงฯ กำหนดให้ผู้เข้าร่วมค้ารายใดรายหนึ่งเป็นผู้เข้าร่วมค้าหลัก ข้อตกลงฯ จะต้องมีการกำหนดสัดส่วนหน้าที่ และความรับผิดชอบในปริมาณงาน สิ่งของ หรือมูลค่าตามสัญญาของผู้เข้าร่วมค้าหลักมากกว่าผู้เข้าร่วมค้ารายอื่นทุกราย

กรณีที่ข้อตกลงฯ กำหนดให้ผู้เข้าร่วมค้ารายใดรายหนึ่งเป็นผู้เข้าร่วมค้าหลัก กิจการร่วมค้านั้นต้องใช้ผลงานของผู้เข้าร่วมค้าหลักรายเดียวเป็นผลงานของกิจการร่วมค้าที่ยื่นข้อเสนอ

กรณีที่ข้อตกลงฯ กำหนดให้ผู้เข้าร่วมค้ารายใดรายหนึ่งเป็นผู้เข้าร่วมค้าหลัก ผู้เข้าร่วมค้าหลักจะต้องเป็นผู้ประกอบการที่ขึ้นทะเบียนไว้กับกรมบัญชีกลาง ในส่วนของผู้เข้าร่วมค้าที่ไม่ใช่ผู้เข้าร่วมค้าหลักจะเป็นผู้ประกอบการที่ขึ้นทะเบียนในสาขางานก่อสร้างไว้กับกรมบัญชีกลางหรือไม่ก็ได้

สำหรับข้อตกลงฯ ที่ไม่ได้กำหนดให้ผู้เข้าร่วมค้ารายใดเป็นผู้เข้าร่วมค้าหลัก ผู้เข้าร่วมค้าทุกรายจะต้องมีคุณสมบัติครบถ้วนตามเงื่อนไขที่กำหนดไว้ในเอกสารเชิญชวน

๒.๑๒ ผู้ยื่นข้อเสนอต้องลงทะเบียนในระบบจัดซื้อจัดจ้างภาครัฐด้วยอิเล็กทรอนิกส์ (Electronic Government Procurement : e - GP) ของกรมบัญชีกลาง

๓. หลักฐานการยื่นข้อเสนอ

ผู้ยื่นข้อเสนอจะต้องเสนอเอกสารหลักฐานยื่นมาพร้อมกับการเสนอราคาทางระบบจัดซื้อจัดจ้างภาครัฐด้วยอิเล็กทรอนิกส์ โดยแยกเป็น ๒ ส่วน คือ

๓.๑ ส่วนที่ ๑ อย่างน้อยต้องมีเอกสารดังต่อไปนี้

(๑) ในกรณีผู้ยื่นข้อเสนอเป็นนิติบุคคล

(ก) ห้างหุ้นส่วนสามัญหรือห้างหุ้นส่วนจำกัด ให้ยื่นสำเนาหนังสือรับรองการจดทะเบียนนิติบุคคล บัญชีรายชื่อหุ้นส่วนผู้จัดการ ผู้มีอำนาจควบคุม (ถ้ามี) พร้อมทั้งรับรองสำเนาถูกต้อง

(ข) บริษัทจำกัดหรือบริษัทมหาชนจำกัด ให้ยื่นสำเนาหนังสือรับรองการจดทะเบียนนิติบุคคล หนังสือบริคณห์สนธิ บัญชีรายชื่อกรรมการผู้จัดการ ผู้มีอำนาจควบคุม (ถ้ามี) และบัญชีผู้ถือหุ้นรายใหญ่ (ถ้ามี) พร้อมทั้งรับรองสำเนาถูกต้อง

(๒) ในกรณีผู้ยื่นข้อเสนอเป็นบุคคลธรรมดาหรือคณะบุคคลที่มิใช่นิติบุคคล ให้ยื่นสำเนาบัตรประจำตัวประชาชนของผู้นั้น สำเนาข้อตกลงที่แสดงถึงการเข้าเป็นหุ้นส่วน (ถ้ามี) สำเนาบัตรประจำตัวประชาชนของผู้เป็นหุ้นส่วน หรือสำเนาหนังสือเดินทางของผู้เป็นหุ้นส่วนที่มิได้ถือสัญชาติไทย พร้อมทั้งรับรองสำเนาถูกต้อง

(๓) ในกรณีผู้ยื่นข้อเสนอเป็นผู้ยื่นข้อเสนอร่วมกันในฐานะเป็นผู้ร่วมค้า ให้ยื่นสำเนาสัญญาของการเข้าร่วมค้า และเอกสารตามที่ระบุไว้ใน (๑) หรือ (๒) ของผู้ร่วมค้า แล้วแต่กรณี

(๔) เอกสารเพิ่มเติมอื่นๆ

(๔.๑) สำเนาใบทะเบียนภาษีมูลค่าเพิ่ม พร้อมรับรองสำเนาถูกต้อง (ถ้ามี)

(๕) บัญชีเอกสารส่วนที่ ๑ ทั้งหมดที่ได้ยื่นพร้อมกับการเสนอราคาทางระบบจัดซื้อจัดจ้างภาครัฐด้วยอิเล็กทรอนิกส์ ตามแบบในข้อ ๑.๗ (๑) โดยไม่ต้องแนบในรูปแบบ PDF File (Portable Document Format)

ทั้งนี้ เมื่อผู้ยื่นข้อเสนอดำเนินการแนบไฟล์เอกสารตามบัญชีเอกสารส่วนที่ ๑ ครบถ้วน ถูกต้องแล้ว ระบบจัดซื้อจัดจ้างภาครัฐด้วยอิเล็กทรอนิกส์จะสร้างบัญชีเอกสารส่วนที่ ๑ ตามแบบในข้อ ๑.๗ (๑) ให้โดยผู้ยื่นข้อเสนอไม่ต้องแนบบัญชีเอกสารส่วนที่ ๑ ดังกล่าวในรูปแบบ PDF File (Portable Document Format)

๓.๒ ส่วนที่ ๒ อย่างน้อยต้องมีเอกสารดังต่อไปนี้

(๑) ในกรณีที่ผู้ยื่นข้อเสนอมอบอำนาจให้บุคคลอื่นกระทำการแทนให้แนบหนังสือมอบอำนาจซึ่งติดอากรแสตมป์ตามกฎหมาย โดยมีหลักฐานแสดงตัวตนของผู้มอบอำนาจและผู้รับมอบอำนาจ ทั้งนี้ หากผู้รับมอบอำนาจเป็นบุคคลธรรมดาต้องเป็นผู้ที่บรรลุนิติภาวะตามกฎหมายแล้วเท่านั้น

(๒) หลักประกันการเสนอราคา ตามข้อ ๕

(๓) สำเนาหลักฐานการขึ้นทะเบียนงานก่อสร้าง สาขางานก่อสร้างทาง ไม่น้อยกว่าชั้น ๖ ประเภทหลักเกณฑ์คุณสมบัติทั่วไปและคุณสมบัติเฉพาะ ไว้กับกรมบัญชีกลาง
(กรณีคณะกรรมการราคากลางได้ประกาศกำหนดให้งานก่อสร้างสาขานั้นต้องขึ้นทะเบียนผู้ประกอบการไว้กับกรมบัญชีกลาง)

(๔) สำเนาใบขึ้นทะเบียนผู้ประกอบการวิสาหกิจขนาดกลางและขนาดย่อม (SMEs) (ถ้ามี)

(๕) บัญชีเอกสารส่วนที่ ๒ ทั้งหมดที่ได้ยื่นพร้อมกับการเสนอราคาทางระบบจัดซื้อจัดจ้างภาครัฐด้วยอิเล็กทรอนิกส์ตามแบบในข้อ ๑.๗ (๒) โดยไม่ต้องแนบในรูปแบบ PDF File (Portable Document Format)

ทั้งนี้ เมื่อผู้ยื่นข้อเสนอดำเนินการแนบไฟล์เอกสารตามบัญชีเอกสารส่วนที่ ๒ ครบถ้วนถูกต้องแล้ว ระบบจัดซื้อจัดจ้างภาครัฐด้วยอิเล็กทรอนิกส์จะสร้างบัญชีเอกสารส่วนที่ ๒ ตามแบบในข้อ ๑.๗ (๒) ให้โดยผู้ยื่นข้อเสนอไม่ต้องแนบบัญชีเอกสารส่วนที่ ๒ ดังกล่าวในรูปแบบ PDF File (Portable Document Format)

๔. การเสนอราคา

๔.๑ ผู้ยื่นข้อเสนอต้องยื่นข้อเสนอ และเสนอราคาทางระบบจัดซื้อจัดจ้างภาครัฐด้วยอิเล็กทรอนิกส์ตามที่กำหนดไว้ในเอกสารประกวดราคาอิเล็กทรอนิกส์นี้ โดยไม่มีเงื่อนไขใดๆ ทั้งสิ้น และจะต้องกรอกข้อความให้ถูกต้องครบถ้วน พร้อมทั้งหลักฐานแสดงตัวตนและทำการยืนยันตัวตนของผู้ยื่นข้อเสนอโดยไม่ต้องแนบใบเสนอราคาในรูปแบบ PDF File (Portable Document Format)

๔.๒ ให้ผู้ยื่นข้อเสนอกรอกรายละเอียดการเสนอราคาในใบเสนอราคาตามแบบเอกสารประกวดราคาจ้างก่อสร้างด้วยวิธีประกวดราคาอิเล็กทรอนิกส์ (e-bidding) ข้อ ๑.๒ ให้ครบถ้วนโดยไม่ต้องยื่นใบแจ้งปริมาณงานและราคา และใบบัญชีรายการก่อสร้างในรูปแบบ PDF File (Portable Document Format)

ในการเสนอราคาให้เสนอราคาเป็นเงินบาทและเสนอราคาได้เพียงครั้งเดียวและราคาเดียว โดยเสนอราคารวม หรือราคาต่อหน่วย หรือราคาต่อรายการ ตามเงื่อนไขที่ระบุไว้ท้ายใบเสนอราคาให้ถูกต้อง ทั้งนี้ ราคารวมที่เสนอจะต้องตรงกันทั้งตัวเลขและตัวหนังสือ ถ้าตัวเลขและตัวหนังสือไม่ตรงกัน ให้ถือตัวหนังสือเป็นสำคัญ โดยคิดราคารวมทั้งสิ้นซึ่งรวมค่าภาษีมูลค่าเพิ่ม ภาษีอากรอื่น และค่าใช้จ่ายทั้งปวงไว้แล้ว

ราคาที่เสนอจะต้องเสนอกำหนดยืนราคาไม่น้อยกว่า ๑๒๐ วัน ตั้งแต่วันเสนอราคาโดยภายในกำหนดยืนราคา ผู้ยื่นข้อเสนอต้องรับผิดชอบราคาที่ตนได้เสนอไว้และจะถอนการเสนอราคามิได้

๔.๓ ผู้ยื่นข้อเสนอจะต้องเสนอกำหนดเวลาดำเนินการก่อสร้างแล้วเสร็จไม่เกิน ๑๘๐ วัน นับถัดจากวันลงนามในสัญญาจ้างหรือจากวันที่ได้รับหนังสือแจ้งจาก องค์การบริหารส่วนจังหวัดลพบุรี ให้เริ่มทำงาน

๔.๔ ก่อนเสนอราคา ผู้ยื่นข้อเสนอควรตรวจดูร่างสัญญา แบบรูป และรายการละเอียด ฯลฯ ให้ถี่ถ้วนและเข้าใจเอกสารประกวดราคาจ้างอิเล็กทรอนิกส์ทั้งหมดเสียก่อนที่จะตกลงยื่นข้อเสนอตามเงื่อนไขในเอกสารประกวดราคาจ้างอิเล็กทรอนิกส์

๔.๕ ผู้ยื่นข้อเสนอจะต้องยื่นข้อเสนอและเสนอราคาทางระบบจัดซื้อจัดจ้างภาครัฐด้วยอิเล็กทรอนิกส์ในวันที่ ..... ระหว่างเวลา ..... น. ถึง ..... น. และเวลาในการเสนอราคาให้ถือตามเวลาของระบบจัดซื้อจัดจ้างภาครัฐด้วยอิเล็กทรอนิกส์เป็นเกณฑ์

เมื่อพ้นกำหนดเวลายื่นข้อเสนอและเสนอราคาแล้ว จะไม่รับเอกสารการยื่นข้อเสนอและเสนอราคาใดๆ โดยเด็ดขาด

๔.๖ ผู้ยื่นข้อเสนอต้องจัดทำเอกสารสำหรับใช้ในการเสนอราคาในรูปแบบไฟล์เอกสารประเภท PDF File (Portable Document Format) โดยผู้ยื่นข้อเสนอต้องเป็นผู้รับผิดชอบตรวจสอบความครบถ้วนถูกต้อง และชัดเจนของเอกสาร PDF File ก่อนที่จะยืนยันการเสนอราคา แล้วจึงส่งข้อมูล (Upload) เพื่อเป็นการเสนอราคาให้แก่องค์การบริหารส่วนจังหวัดลพบุรี ผ่านทางระบบจัดซื้อจัดจ้างภาครัฐด้วยอิเล็กทรอนิกส์

๔.๗ คณะกรรมการพิจารณาผลการประกวดราคาอิเล็กทรอนิกส์จะดำเนินการตรวจสอบคุณสมบัติของผู้ยื่นข้อเสนอแต่ละรายว่า เป็นผู้ยื่นข้อเสนอที่มีผลประโยชน์ร่วมกันกับผู้ยื่นข้อเสนอรายอื่นตามข้อ ๑.๖ (๑) หรือไม่ หากปรากฏว่าผู้ยื่นข้อเสนอรายใดเป็นผู้ยื่นข้อเสนอที่มีผลประโยชน์ร่วมกันกับผู้ยื่นข้อเสนอรายอื่น คณะกรรมการฯ จะตัดรายชื่อผู้ยื่นข้อเสนอราคาที่มีผลประโยชน์ร่วมกันนั้นออกจากการเป็นผู้ยื่นข้อเสนอ

หากปรากฏต่อคณะกรรมการพิจารณาผลการประกวดราคาอิเล็กทรอนิกส์ว่า ก่อนหรือในขณะที่มีการพิจารณาข้อเสนอ มีผู้ยื่นข้อเสนอรายใดกระทำการอันเป็นการขัดขวางการแข่งขันอย่างเป็นธรรมตามข้อ ๑.๖ (๒) และคณะกรรมการฯ เชื่อว่ามีการกระทำอันเป็นการขัดขวางการแข่งขันอย่างเป็นธรรม คณะกรรมการฯ จะตัดรายชื่อผู้ยื่นข้อเสนอรายนั้นออกจากการเป็นผู้ยื่นข้อเสนอ และองค์การบริหารส่วนจังหวัดลพบุรี จะพิจารณาลงโทษผู้ยื่นข้อเสนอดังกล่าวเป็นผู้ทิ้งงาน เว้นแต่ องค์การบริหารส่วนจังหวัดลพบุรี จะพิจารณาเห็นว่าผู้ยื่นข้อเสนอรายนั้น มิใช่เป็นผู้ริเริ่มให้มีการกระทำดังกล่าวและได้ให้ความร่วมมือเป็นประโยชน์ต่อการพิจารณาขององค์การบริหารส่วนจังหวัดลพบุรี

๔.๘ ผู้ยื่นข้อเสนอจะต้องปฏิบัติ ดังนี้

(๑) ปฏิบัติตามเงื่อนไขที่ระบุไว้ในเอกสารประกวดราคาอิเล็กทรอนิกส์

(๒) ราคาที่เสนอจะต้องเป็นราคาที่รวมภาษีมูลค่าเพิ่ม และภาษีอื่นๆ (ถ้ามี) รวมค่าใช้จ่ายทั้งปวงไว้ด้วยแล้ว

(๓) ผู้ยื่นข้อเสนอจะต้องลงทะเบียนเพื่อเข้าสู่กระบวนการเสนอราคา ตามวัน เวลาที่กำหนด

(๔) ผู้ยื่นข้อเสนอจะถอนการเสนอราคาที่เสนอแล้วไม่ได้

(๕) ผู้ยื่นข้อเสนอต้องศึกษาและทำความเข้าใจในระบบและวิธีการเสนอราคาด้วยวิธีประกวดราคาอิเล็กทรอนิกส์ ของกรมบัญชีกลางที่แสดงไว้ในเว็บไซต์ www.gprocurement.go.th

๔.๙ ผู้ยื่นข้อเสนอต้องจัดทำแผนการใช้พัสดุที่ผลิตภายในประเทศและแผนการใช้เหล็กที่ผลิตภายในประเทศ

๕. หลักประกันการเสนอราคา

ผู้ยื่นข้อเสนอต้องวางหลักประกันการเสนอราคาพร้อมกับการเสนอราคาทางระบบการจัดซื้อจัดจ้างภาครัฐด้วยอิเล็กทรอนิกส์ โดยใช้หลักประกันอย่างหนึ่งอย่างใดดังต่อไปนี้ จำนวน ๔๓๐,๓๐๐.๐๐ บาท (สี่แสนสามหมื่นสามร้อยบาทถ้วน)

๕.๑ เช็คหรือดราฟท์ที่ธนาคารเซ็นสั่งจ่าย ซึ่งเป็นเช็คหรือดราฟท์ลงวันที่ที่ใช้เช็คหรือดราฟท์นั้นชำระต่อเจ้าหน้าที่ในวันที่ยื่นข้อเสนอ หรือก่อนวันนั้นไม่เกิน ๓ วันทำการ

๕.๒ หนังสือค้ำประกันอิเล็กทรอนิกส์ของธนาคารภายในประเทศตามแบบที่คณะกรรมการนโยบายกำหนด

๕.๓ พันธบัตรรัฐบาลไทย

๕.๔ หนังสือค้ำประกันของบริษัทเงินทุนหรือบริษัทเงินทุนหลักทรัพย์ที่ได้รับอนุญาตให้ประกอบกิจการเงินทุนเพื่อการพาณิชย์และประกอบธุรกิจค้ำประกันตามประกาศของธนาคารแห่งประเทศไทย ตามรายชื่อบริษัทเงินทุนที่ธนาคารแห่งประเทศไทยแจ้งเวียนให้ทราบ โดยอนุโลมให้ใช้ตามตัวอย่างหนังสือค้ำประกันของธนาคารที่คณะกรรมการนโยบายกำหนด

กรณีที่ผู้ยื่นข้อเสนอนำเช็คหรือดราฟท์ที่ธนาคารสั่งจ่ายหรือพันธบัตรรัฐบาลไทยหรือหนังสือค้ำประกันของบริษัทเงินทุนหรือบริษัทเงินทุนหลักทรัพย์ มาวางเป็นหลักประกันการเสนอราคาจะต้องส่งต้นฉบับเอกสารดังกล่าวมาให้องค์การบริหารส่วนจังหวัดลพบุรีตรวจสอบความถูกต้องในวันที่..... ระหว่างเวลา ..... น. ถึง ..... น.

กรณีที่ผู้ยื่นข้อเสนอที่ยื่นข้อเสนอในรูปแบบของ "กิจการร่วมค้า" ประสงค์จะใช้หนังสือค้ำประกันอิเล็กทรอนิกส์ของธนาคารในประเทศเป็นหลักประกันการเสนอราคาให้ระบุชื่อผู้เข้าร่วมค้ารายที่สัญญาร่วมค้ากำหนดให้เป็นผู้เข้ายื่นข้อเสนอกับหน่วยงานของรัฐเป็นผู้ยื่นข้อเสนอ

๖. หลักเกณฑ์และสิทธิในการพิจารณา

๖.๑ การพิจารณาผลการยื่นข้อเสนอประกวดราคาอิเล็กทรอนิกส์ครั้งนี้ องค์การบริหารส่วนจังหวัดลพบุรีจะพิจารณาตัดสินโดยใช้หลักเกณฑ์ ราคา

๖.๒ การพิจารณาผู้ชนะการยื่นข้อเสนอ

กรณีใช้หลักเกณฑ์ราคาในการพิจารณาผู้ชนะการยื่นข้อเสนอ องค์การบริหารส่วนจังหวัดลพบุรี จะพิจารณาจาก ราคาต่อรายการ

๖.๓ หากผู้ยื่นข้อเสนอรายใดมีคุณสมบัติไม่ถูกต้องตามข้อ ๒ หรือยื่นหลักฐานการยื่นข้อเสนอไม่ถูกต้อง หรือไม่ครบถ้วนตามข้อ ๓ หรือยื่นข้อเสนอไม่ถูกต้องตามข้อ ๔ แล้ว คณะกรรมการพิจารณาผลการประกวดราคาอิเล็กทรอนิกส์จะไม่รับพิจารณาข้อเสนอของผู้ยื่นข้อเสนอรายนั้น เว้นแต่ผู้ยื่นข้อเสนอรายใดเสนอเอกสารทางเทคนิคหรือรายละเอียดคุณลักษณะเฉพาะของพัสดุที่จะจ้างไม่ครบถ้วน หรือเสนอรายละเอียดแตกต่างไปจากเงื่อนไขที่องค์การบริหารส่วนจังหวัดลพบุรีกำหนดไว้ในประกาศและเอกสารประกวดราคาอิเล็กทรอนิกส์ ในส่วนที่มิใช่สาระสำคัญและความแตกต่างนั้น ไม่มีผลทำให้เกิดการได้เปรียบเสียเปรียบต่อผู้ยื่นข้อเสนอรายอื่น หรือเป็นการผิดพลาดเล็กน้อย คณะกรรมการฯ อาจพิจารณาผ่อนปรนการตัดสิทธิผู้ยื่นข้อเสนอรายนั้น

๖.๔ องค์การบริหารส่วนจังหวัดลพบุรีสงวนสิทธิ์ไม่พิจารณาข้อเสนอของผู้ยื่นข้อเสนอโดยไม่มีการผ่อนผัน ในกรณีดังต่อไปนี้

(๑) ไม่ปรากฏชื่อผู้ยื่นข้อเสนอรายนั้นในบัญชีรายชื่อผู้รับเอกสารประกวดราคาอิเล็กทรอนิกส์ทางระบบจัดซื้อจัดจ้างด้วยอิเล็กทรอนิกส์ หรือบัญชีรายชื่อผู้ซื้อเอกสารประกวดราคาอิเล็กทรอนิกส์ทางระบบจัดซื้อจัดจ้างด้วยอิเล็กทรอนิกส์ ขององค์การบริหารส่วนจังหวัดลพบุรี

(๒) ไม่กรอกชื่อผู้ยื่นข้อเสนอในการเสนอราคาทางระบบจัดซื้อจัดจ้างด้วยอิเล็กทรอนิกส์

(๓) เสนอรายละเอียดแตกต่างไปจากเงื่อนไขที่กำหนดในเอกสารประกวดราคาอิเล็กทรอนิกส์ที่เป็นสาระสำคัญ หรือมีผลทำให้เกิดความได้เปรียบเสียเปรียบแก่ผู้ยื่นข้อเสนอรายอื่น

๖.๕ ในการตัดสินการประกวดราคาอิเล็กทรอนิกส์หรือในการทำสัญญา คณะกรรมการพิจารณาผลการประกวดราคาอิเล็กทรอนิกส์หรือองค์การบริหารส่วนจังหวัดลพบุรี มีสิทธิให้ผู้ยื่นข้อเสนอชี้แจงข้อเท็จจริงเพิ่มเติมได้ องค์การบริหารส่วนจังหวัดลพบุรีมีสิทธิที่จะไม่รับข้อเสนอ ไม่รับราคา หรือไม่ทำสัญญาหากข้อเท็จจริงดังกล่าวไม่เหมาะสมหรือไม่ถูกต้อง

๖.๖ องค์การบริหารส่วนจังหวัดลพบุรีทรงไว้ซึ่งสิทธิที่จะไม่รับราคาต่ำสุด หรือราคาหนึ่งราคาใด หรือราคาที่เสนอทั้งหมดก็ได้ และอาจพิจารณาเลือกจ้างในจำนวน หรือขนาด หรือเฉพาะรายการหนึ่ง

รายการใด หรืออาจจะยกเลิก การประกวดราคาอิเล็กทรอนิกส์โดยไม่พิจารณาจัดจ้างเลยก็ได้ สุดแต่จะพิจารณา ทั้งนี้เพื่อประโยชน์ของทางราชการเป็นสำคัญ และให้ถือว่าการตัดสินขององค์การบริหารส่วนจังหวัดลพบุรีเป็นเด็ดขาด ผู้ยื่นข้อเสนอจะเรียกร้องค่าใช้จ่าย หรือค่าเสียหายใดๆ มิได้ รวมทั้ง องค์การบริหารส่วนจังหวัดลพบุรีจะพิจารณายกเลิกการประกวดราคาอิเล็กทรอนิกส์และลงโทษผู้ยื่นข้อเสนอเป็นผู้ทิ้งงาน ไม่ว่าจะเป็นผู้ยื่นข้อเสนอที่ได้รับการคัดเลือกหรือไม่ก็ตาม หากมีเหตุที่เชื่อถือได้ว่ายื่นข้อเสนอกระทำการโดยไม่สุจริต เช่น การเสนอเอกสารอันเป็นเท็จ หรือใช้ชื่อบุคคลธรรมดา หรือนิติบุคคลอื่นมาเสนอราคาแทน เป็นต้น

ในกรณีที่ผู้ยื่นข้อเสนอรายที่เสนอราคาต่ำสุด เสนอราคาต่ำจนคาดหมายได้ว่าไม่อาจดำเนินงานตามเอกสารประกวดราคาอิเล็กทรอนิกส์ได้ คณะกรรมการพิจารณาผลการประกวดราคาอิเล็กทรอนิกส์หรือองค์การบริหารส่วนจังหวัดลพบุรี จะให้ผู้ยื่นข้อเสนอนั้นชี้แจงและแสดงหลักฐานที่ทำให้เชื่อได้ว่าผู้ยื่นข้อเสนอสามารถดำเนินงานตามเอกสารประกวดราคาอิเล็กทรอนิกส์ให้เสร็จสมบูรณ์ หากคำชี้แจงไม่เป็นที่รับฟังได้ องค์การบริหารส่วนจังหวัดลพบุรี มีสิทธิที่จะไม่รับข้อเสนอหรือไม่รับราคาของผู้ยื่นข้อเสนอรายนั้น ทั้งนี้ผู้ยื่นข้อเสนอดังกล่าวไม่มีสิทธิเรียกร้องค่าใช้จ่ายหรือค่าเสียหายใดๆ จากองค์การบริหารส่วนจังหวัดลพบุรี

๖.๗ ก่อนลงนามในสัญญา องค์การบริหารส่วนจังหวัดลพบุรี อาจประกาศยกเลิกการประกวดราคาอิเล็กทรอนิกส์ หากปรากฏว่ามีการกระทำที่เข้าลักษณะผู้ยื่นข้อเสนอที่ชนะการประกวดราคาหรือที่ได้รับการคัดเลือกมีผลประโยชน์ร่วมกัน หรือมีส่วนได้เสียกับผู้ยื่นข้อเสนอรายอื่น หรือขัดขวางการแข่งขันอย่างเป็นธรรม หรือสมยอมกันกับผู้ยื่นข้อเสนอรายอื่น หรือเจ้าหน้าที่ในการเสนอราคา หรือส่อว่ากระทำการทุจริตอื่นใดในการเสนอราคา

๖.๘ หากผู้ยื่นข้อเสนอเป็นผู้ประกอบการ SMEs เสนอราคาสูงกว่าราคาต่ำสุดของผู้ยื่นข้อเสนอรายอื่นที่ไม่เกินร้อยละ ๑๐ ให้หน่วยงานจัดซื้อจัดจ้างจากผู้ประกอบการ SMEs ดังกล่าว โดยจัดเรียงลำดับผู้ยื่นข้อเสนอซึ่งเป็นผู้ประกอบการ SMEs ซึ่งเสนอราคาสูงกว่าราคาต่ำสุดของผู้ยื่นข้อเสนอรายอื่นไม่เกินร้อยละ ๑๐ ที่จะเรียกมาทำสัญญาไม่เกิน ๓ ราย

*พิจารณาจากสำเนาใบขึ้นทะเบียนผู้ประกอบการ SMEs เท่านั้น**

๖.๙ หากผู้ยื่นข้อเสนอซึ่งไม่ใช่ผู้ประกอบการ SMEs แต่เป็นบุคคลธรรมดาที่ถือสัญชาติไทย/นิติบุคคลที่จัดตั้งขึ้นตามกฎหมายไทย เสนอราคาสูงกว่าราคาต่ำสุดของผู้ยื่นข้อเสนอซึ่งเป็นบุคคลธรรมดาที่ไม่ถือสัญชาติไทย/นิติบุคคลที่จัดตั้งขึ้นตามกฎหมายของต่างประเทศไม่เกินร้อยละ ๓ ให้หน่วยงานของรัฐจัดซื้อจัดจ้างจากผู้ยื่นข้อเสนอซึ่งเป็นบุคคลธรรมดาที่ถือสัญชาติไทย/นิติบุคคลที่จัดตั้งขึ้นตามกฎหมายไทย ดังกล่าว

๗. การทำสัญญาจ้างก่อสร้าง

ผู้ชนะการประกวดราคาอิเล็กทรอนิกส์จะต้องทำสัญญาจ้างตามแบบสัญญา ดังระบุในข้อ ๑.๓ หรือทำข้อตกลงเป็นหนังสือกับองค์การบริหารส่วนจังหวัดลพบุรี ภายใน ๗ วัน นับถัดจากวันที่ได้รับแจ้ง และจะต้องวางหลักประกันสัญญาเป็นจำนวนเงินเท่ากับร้อยละ ๕ ของราคาค่าจ้างที่ประกวดราคาอิเล็กทรอนิกส์ให้องค์การบริหารส่วนจังหวัดลพบุรียึดถือไว้ในขณะทำสัญญาโดยใช้หลักประกันอย่างหนึ่งอย่างใด ดังต่อไปนี้

๗.๑ เงินสด

๗.๒ เช็คหรือดราฟท์ที่ธนาคารเซ็นสั่งจ่าย ซึ่งเป็นเช็คหรือดราฟท์ลงวันที่ที่ใช้เช็คหรือดราฟท์นั้น ชำระต่อเจ้าหน้าที่ในวันทำสัญญา หรือก่อนวันนั้นไม่เกิน ๓ วันทำการ

๗.๓ หนังสือค้ำประกันของธนาคารภายในประเทศ ตามตัวอย่างที่คณะกรรมการนโยบายกำหนด ดังระบุในข้อ ๑.๔ (๒) หรือจะเป็นหนังสือค้ำประกันอิเล็กทรอนิกส์ตามวิธีการที่กรมบัญชีกลางกำหนด

๗.๔ หนังสือค้ำประกันของบริษัทเงินทุน หรือบริษัทเงินทุนหลักทรัพย์ที่ได้รับอนุญาตให้ประกอบกิจการเงินทุนเพื่อการพาณิชย์และประกอบธุรกิจค้ำประกันตามประกาศของธนาคารแห่งประเทศไทย ตามรายชื่อบริษัทเงินทุนที่ธนาคารแห่งประเทศไทยแจ้งเวียนให้ทราบ โดยอนุโลมให้ใช้ตามตัวอย่างหนังสือค้ำประกันของธนาคารที่คณะกรรมการนโยบายกำหนด ดังระบุในข้อ ๑.๔ (๒)

๗.๕ พันธบัตรรัฐบาลไทย

หลักประกันนี้จะคืนให้ โดยไม่มีดอกเบี้ยภายใน ๑๕ วันนับถัดจากวันที่ผู้ชนะการประกวดราคาอิเล็กทรอนิกส์ (ผู้รับจ้าง) พ้นจากข้อผูกพันตามสัญญาจ้างแล้ว

๘. ค่าจ้างและการจ่ายเงิน

องค์การบริหารส่วนจังหวัดลพบุรีจะจ่ายค่าจ้างซึ่งได้รวมภาษีมูลค่าเพิ่ม ตลอดจนภาษีอื่น ๆ และค่าใช้จ่ายทั้งปวงแล้ว โดยถือราคาเหมารวมเป็นเกณฑ์ และกำหนดการจ่ายเงินเป็น จำนวน ๑ งวด ดังนี้

เป็นจำนวนเงินในอัตราร้อยละ ๑๐๐ ของค่าจ้าง เมื่อผู้รับจ้างได้ปฏิบัติงานทั้งหมดให้แล้วเสร็จเรียบร้อยตามสัญญา รวมทั้งทำสถานที่ก่อสร้างให้สะอาดเรียบร้อย

๙. อัตราค่าปรับ

ค่าปรับตามสัญญาจ้างแนบท้ายเอกสารประกวดราคาอิเล็กทรอนิกส์นี้ หรือข้อตกลงจ้างเป็นหนังสือจะกำหนด ดังนี้

๙.๑ กรณีที่ผู้รับจ้างนำงานที่รับจ้างไปจ้างช่วงให้ผู้อื่นทำอีกทอดหนึ่งโดยไม่ได้รับอนุญาตจากองค์การบริหารส่วนจังหวัดลพบุรี จะกำหนดค่าปรับสำหรับการฝ่าฝืนดังกล่าวเป็นจำนวนร้อยละ ๑๐.๐๐ ของวงเงินของงานจ้างช่วงนั้น

๙.๒ กรณีที่ผู้รับจ้างปฏิบัติผิดสัญญาจ้างก่อสร้าง นอกเหนือจากข้อ ๙.๑ จะกำหนดค่าปรับเป็นรายวันเป็นจำนวนเงินตายตัวในอัตราร้อยละ ๐.๒๕ ของราคางานจ้าง

๑๐. การรับประกันความชำรุดบกพร่อง

ผู้ชนะการประกวดราคาอิเล็กทรอนิกส์ซึ่งได้ทำสัญญาจ้าง ตามแบบ ดังระบุในข้อ ๑.๓ หรือข้อตกลงจ้างเป็นหนังสือแล้วแต่กรณี จะต้องรับประกันความชำรุดบกพร่องของงานจ้างที่เกิดขึ้นภายในระยะเวลาไม่น้อยกว่า ๒ ปี นับถัดจากวันที่องค์การบริหารส่วนจังหวัดลพบุรีได้รับมอบงาน โดยต้องรีบจัดการซ่อมแซมแก้ไขให้ใช้การได้ดีดังเดิมภายใน ๑๕ วัน นับถัดจากวันที่ได้รับแจ้งความชำรุดบกพร่อง

๑๑. ข้อสงวนสิทธิในการยื่นข้อเสนอและอื่น ๆ

๑๑.๑ เงินค่าจ้างสำหรับงานจ้างครั้งนี้ ได้มาจากเงินอุดหนุนทั่วไป เงินงบประมาณประจำปี พ.ศ. ๒๕๖๔

การลงนามในสัญญาจะกระทำได้ต่อเมื่อ องค์การบริหารส่วนจังหวัดลพบุรีได้รับอนุมัติเงินค่าก่อสร้างจากเงินอุดหนุนทั่วไป เงินงบประมาณประจำปี พ.ศ. ๒๕๖๔ และองค์การบริหารส่วนจังหวัดลพบุรีจะเรียกลงนามในสัญญาเมื่อมีรายได้เพียงพอแล้วเท่านั้น

๑๑.๒ เมื่อองค์การบริหารส่วนจังหวัดลพบุรีได้คัดเลือกผู้ยื่นข้อเสนอรายใดให้เป็นผู้รับจ้าง และได้ตกลงจ้าง ตามการประกวดราคาอิเล็กทรอนิกส์แล้ว ถ้าผู้รับจ้างจะต้องสั่งหรือนำสิ่งของมาเพื่องานจ้างดังกล่าวเข้ามาจากต่างประเทศ และของนั้นต้องนำเข้ามาโดยทางเรือในเส้นทางที่มีเรือไทยเดินอยู่ และสามารถให้บริการรับขนได้ตามที่รัฐมนตรีว่าการกระทรวงคมนาคมประกาศกำหนด ผู้ยื่นข้อเสนอซึ่งเป็นผู้รับจ้างจะต้องปฏิบัติตามกฎหมายว่าด้วยการส่งเสริมการพาณิชยนาวี ดังนี้

(๑) แจ้งการสั่งหรือนำสิ่งของดังกล่าวเข้ามาจากต่างประเทศต่อกรมเจ้าท่า ภายใน ๗ วัน นับตั้งแต่วันที่ผู้รับจ้างสั่งหรือซื้อของจากต่างประเทศ เว้นแต่เป็นของที่รัฐมนตรีว่าการกระทรวงคมนาคมประกาศยกเว้นให้บรรทุกโดยเรืออื่นได้

(๒) จัดการให้สิ่งของดังกล่าวบรรทุกโดยเรือไทย หรือเรือที่มีสิทธิเช่นเดียวกับเรือไทยจากต่างประเทศมายังประเทศไทย เว้นแต่จะได้รับอนุญาตจากกรมเจ้าท่า ให้บรรทุกสิ่งของนั้น โดยเรืออื่นที่มิใช่เรือไทย ซึ่งจะต้องได้รับอนุญาตเช่นนั้นก่อนบรรทุกของลงเรืออื่น หรือเป็นของที่รัฐมนตรีว่าการกระทรวงคมนาคมประกาศยกเว้นให้บรรทุกโดยเรืออื่น

(๓) ในกรณีที่ไม่ปฏิบัติตาม (๑) หรือ (๒) ผู้รับจ้างจะต้องรับผิดตามกฎหมายว่าด้วยการส่งเสริมการพาณิชยนาวี

๑๑.๓ ผู้ยื่นข้อเสนอซึ่งองค์การบริหารส่วนจังหวัดลพบุรีได้คัดเลือกแล้ว ไม่ไปทำสัญญาหรือข้อตกลงจ้างเป็นหนังสือภายในเวลาที่กำหนดดังระบุไว้ในข้อ ๗ องค์การบริหารส่วนจังหวัดลพบุรีจะริบหลักประกันการยื่นข้อเสนอ หรือเรียกร้องจากผู้ออกหนังสือค้ำประกัน การยื่นข้อเสนอทันที และอาจพิจารณาเรียกร้องให้ชดใช้ความเสียหายอื่น (ถ้ามี) รวมทั้งจะพิจารณาให้เป็นผู้ทิ้งงาน ตามระเบียบกระทรวงการคลังว่าด้วยการจัดซื้อจัดจ้างและการบริหารพัสดุภาครัฐ

๑๑.๔ องค์การบริหารส่วนจังหวัดลพบุรีสงวนสิทธิ์ที่จะแก้ไขเพิ่มเติมเงื่อนไข หรือข้อกำหนดในแบบสัญญาหรือข้อตกลงจ้างเป็นหนังสือให้เป็นไปตามความเห็นของสำนักงานอัยการสูงสุด (ถ้ามี)

๑๑.๕ ในกรณีที่เอกสารแนบท้ายเอกสารประกวดราคาอิเล็กทรอนิกส์นี้ มีความขัดหรือแย้งกัน ผู้ยื่นข้อเสนอจะต้องปฏิบัติตามคำวินิจฉัยขององค์การบริหารส่วนจังหวัดลพบุรี คำวินิจฉัยดังกล่าวให้ถือเป็นที่สุด และผู้ยื่นข้อเสนอไม่มีสิทธิเรียกร้องค่าใช้จ่ายใดๆ เพิ่มเติม

๑๑.๖ องค์การบริหารส่วนจังหวัดลพบุรี อาจประกาศยกเลิกการจัดจ้างในกรณีต่อไปนี้ได้ โดยที่ผู้ยื่นข้อเสนอจะเรียกร้องค่าเสียหายใดๆ จากองค์การบริหารส่วนจังหวัดลพบุรีไม่ได้

(๑) องค์การบริหารส่วนจังหวัดลพบุรีไม่ได้รับการจัดสรรเงินที่จะใช้ในการจัดจ้างหรือได้รับจัดสรรแต่ไม่เพียงพอที่จะทำการจัดจ้างครั้งนี้ต่อไป

(๒) มีการกระทำที่เข้าลักษณะผู้ยื่นข้อเสนอที่ชนะการจัดจ้างหรือที่ได้รับการคัดเลือกมีผลประโยชน์ร่วมกัน หรือมีส่วนได้เสียกับผู้ยื่นข้อเสนอรายอื่น หรือขัดขวางการแข่งขันอย่างเป็นธรรมหรือสมยอมกันกับผู้ยื่นข้อเสนอรายอื่น หรือเจ้าหน้าที่ในการเสนอราคา หรือส่อว่ากระทำการทุจริตอื่นใดในการเสนอราคา

(๓) การทำการจัดจ้างครั้งนี้ต่อไปอาจก่อให้เกิดความเสียหายแก่องค์การบริหารส่วนจังหวัดลพบุรี หรือกระทบต่อประโยชน์สาธารณะ

(๔) กรณีอื่นในทำนองเดียวกับ (๑) (๒) หรือ (๓) ตามที่กำหนดในกฎกระทรวงซึ่งออกตามความในกฎหมายว่าด้วยการจัดซื้อจัดจ้างและการบริหารพัสดุภาครัฐ

๑๒. การปรับราคาค่างานก่อสร้าง

การปรับราคาค่างานก่อสร้างตามสูตรการปรับราคาดังระบุในข้อ ๑.๕ จะนำมาใช้ในกรณีที่ค่างานก่อสร้างลดลงหรือเพิ่มขึ้น โดยวิธีการต่อไปนี้

ตามเงื่อนไข หลักเกณฑ์ สูตรและวิธีคำนวณที่ใช้กับสัญญาแบบปรับราคาได้ตามมติคณะรัฐมนตรี เมื่อวันที่ ๒๒ สิงหาคม ๒๕๓๒ เรื่อง การพิจารณาช่วยเหลือผู้ประกอบอาชีพงานก่อสร้าง ตามหนังสือสำนักเลขาธิการคณะรัฐมนตรี ที่ นร ๐๒๐๓/ว ๑๐๙ ลงวันที่ ๒๔ สิงหาคม ๒๕๓๒

สูตรการปรับราคา (สูตรค่า K) จะต้องคงที่ที่ระดับที่กำหนดไว้ในวันแล้วเสร็จตามที่กำหนดไว้ในสัญญา หรือภายในระยะเวลาที่องค์การบริหารส่วนจังหวัดลพบุรีได้ขยายออกไป โดยจะใช้สูตรของทางราชการที่ได้ระบุในข้อ ๑.๕

๑๓. มาตรฐานฝีมือช่าง

เมื่อองค์การบริหารส่วนจังหวัดลพบุรีได้คัดเลือกผู้ยื่นข้อเสนอรายใดให้เป็นผู้รับจ้างและได้ตกลงจ้างก่อสร้างตามประกาศนี้แล้ว ผู้ยื่นข้อเสนอจะต้องตกลงว่าในการปฏิบัติงานก่อสร้างดังกล่าว ผู้ยื่นข้อเสนอจะต้องมีและใช้ผู้ผ่านการทดสอบ มาตรฐานฝีมือช่างหรือผู้ผ่านการทดสอบมาตราฐานฝีมือช่างจาก เทียบเท่าจากสถาบันการศึกษาที่ ก.พ. รับรอง หรือผู้มีวุฒิบัตรระดับ ปวช. ปวส. และปวท. หรือเทียบเท่าจากสถาบันการศึกษาที่ ก.พ. รับรองให้เข้ารับราชการได้ ในอัตราไม่ต่ำกว่าร้อยละ ๑๐ ของแต่ละ สาขาช่างแต่จะต้องมีจำนวนช่างอย่างน้อย ๑ คน ในแต่ละสาขาช่าง ดังต่อไปนี้

๑๓.๑ ช่างสำรวจ

๑๓.๒ ช่างโยธา

๑๓.๓ วิศวกรโยธา

๑๔. การปฏิบัติตามกฎหมายและระเบียบ

ในระหว่างระยะเวลาการก่อสร้าง ผู้ยื่นข้อเสนอที่ได้รับการคัดเลือกให้เป็นผู้รับจ้างต้องปฏิบัติตามหลักเกณฑ์ที่กฎหมายและระเบียบได้กำหนดไว้โดยเคร่งครัด

๑๕. การประเมินผลการปฏิบัติงานของผู้ประกอบการ

องค์การบริหารส่วนจังหวัดลพบุรี สามารถนำผลการปฏิบัติงานแล้วเสร็จตามสัญญาของผู้ยื่นข้อเสนอที่ได้รับการคัดเลือกให้เป็นผู้รับจ้างเพื่อนำมาประเมินผลการปฏิบัติงานของผู้ประกอบการ

ทั้งนี้ หากผู้ยื่นข้อเสนอที่ได้รับการคัดเลือกไม่ผ่านเกณฑ์ที่กำหนดจะถูกระงับการยื่นข้อเสนอหรือทำสัญญากับองค์การบริหารส่วนจังหวัดลพบุรี ไว้ชั่วคราว

องค์การบริหารส่วนจังหวัดลพบุรี

เมษายน ๒๕๖๔

องค์การบริหารส่วนจังหวัดลพบุรี

กระทรวงมหาดไทย

โครงการปรับปรุงถนนลาดยางผิว ASPHALT CONCRETE

สายทาง ลบ.ถ 1-0075 บ้านน้อยนาสวรรค์ – บ้านวังไอ้อินทร์

อำเภอโคกเจริญ จังหวัดลพบุรี

กม.0+500 – กม.2+900

ผิวจราจรกว้าง 6.00 ม. ไหล่ทางกว้างข้างละ 1.00 ม. ระยะทางยาว 2,400 ม.

เจ้ารับรองความถูกต้อง

สำเนาถูกต้อง

จ.ศ.อ.

(นายวรวิ[illegible] ร้อยแสง ศึกษ์)

นิติกรชำนาญการ กองช่าง

(จิรพงษ์ [illegible])

เจ้าพนักงานธุรการ

ฝ่ายสำรวจและออกแบบ กองช่าง

องค์การบริหารส่วนจังหวัดลพบุรี

โทร.0-3641-1406 ต่อ106

โครงการปรับปรุงถนนลาดยางผิว AC.

ลบ.ถ 1-0075 บ้านน้อยนาสวรรค์ – บ้านวังไอ้อินทร์

อำเภอโคกเจริญ จังหวัดลพบุรี

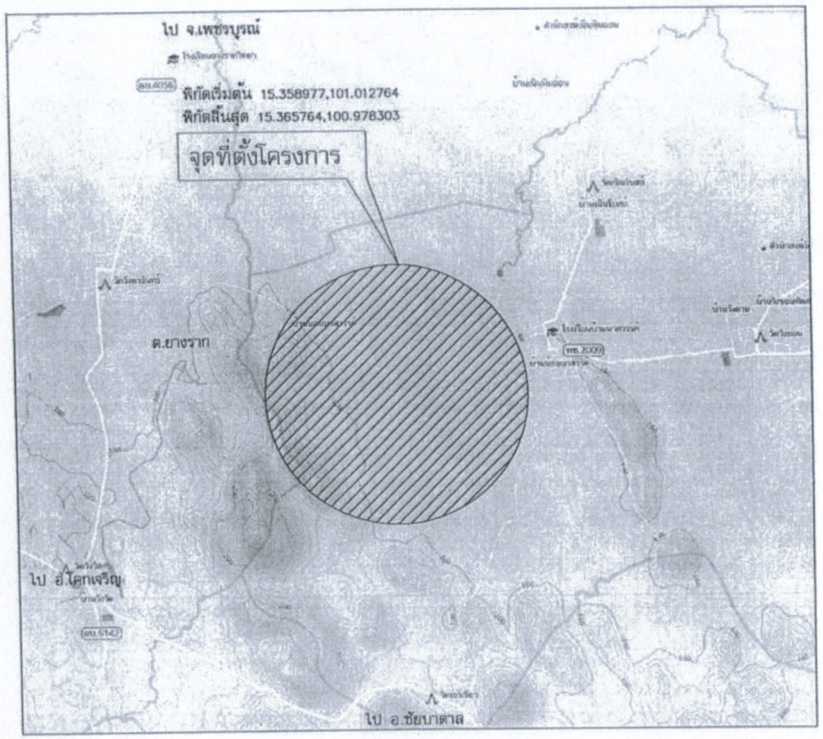

แผนที่สังเขป

รายการประกอบแบบ

1. โครงการงานปรับปรุงถนนลาดยางผิว ASPHALT CONCRETE กม.0+500 – กม.2+900 ผิวจราจรกว้าง 6.00 ม. ไหล่ทางกว้างข้างละ 1.00 ม. ระยะทางยาว 2,400 ม. รายละเอียดตามแบบและประมาณราคาขององค์การบริหารส่วนจังหวัดลพบุรี
2. ในกรณีที่ผู้รับจ้างตรวจสอบสถานที่ดำเนินการแล้ว เห็นว่าไม่สามารถดำเนินการให้เป็นไปตามรูปแบบรายละเอียดโครงการ ไม่ว่าจะเป็นบางส่วนหรือทั้งหมด ให้เจ้าหน้าที่ผู้ควบคุมงานแจ้งเป็นหนังสือให้คณะกรรมการตรวจรับพัสดุทราบโดยด่วน เพื่อพิจารณาตามระเบียบพัสดุต่อไป
3. ก่อนผู้รับจ้างจะเริ่มดำเนินการตามสัญญาจ้าง ผู้รับจ้างจะต้องแจ้งการเข้าดำเนินการให้คณะกรรมการตรวจรับพัสดุ และเจ้าหน้าที่ผู้ควบคุมงานทราบล่วงหน้าเป็นหนังสือภายใน 7 วัน ก่อนดำเนินการ
4. กรณีพื้นที่ไม่สามารถก่อสร้างได้ขนาดตามรูปแบบ ให้ขยายพื้นที่ด้านใดด้านหนึ่งตามความเหมาะสมกับสภาพพื้นที่แต่ให้มีปริมาณงานเท่าเดิมหรือตามที่เจ้าหน้าที่ผู้ควบคุมงานและคณะกรรมการตรวจรับพัสดุกำหนดให้ โดยยึดถือพื้นที่ตามสัญญาจ้าง
5. ตำแหน่งการวางท่อ อาจเปลี่ยนแปลงได้ตามความเหมาะสม แต่ให้มีปริมาณงานเท่าเดิม และอยู่ในดุลยพินิจของเจ้าหน้าที่ผู้ควบคุมงาน

สารบัญ		
แผ่นที่	รายการ	หมายเหตุ
1	แผนที่สังเขป	
2	ผังบริเวณก่อสร้าง	
3–5	รูปตัดตามยาว	
5	รูปตัดโครงสร้างทางผิวจราจรแบบ ASPHALT CONCRETE	

แบบมาตรฐานที่ใช้ประกอบด้วย

- แบบมาตรฐานป้ายจราจร จำนวน 1 เล่ม
- มาตรฐานงานทางหลวงท้องถิ่น จำนวน 1 เล่ม

ขอรับรองความถูกต้อง

(นายวิ[illegible] ร้อยแสนสกุล)
ผู้อำ[illegible]ทางช่าง

สำเนาถูกต้อง

จ.ท.อ.
(ธีรพงษ์ [illegible])
เจ้าพนักงานธุรการ

ฝ่ายสำรวจและออกแบบ กองช่าง องค์การบริหารส่วนจังหวัดลพบุรี ถนนนารายณ์มหาราช อำเภอเมืองลพบุรี จังหวัดลพบุรี(15000) โทร. 0 3641 1406 ต่อ 106	โครงการ งานปรับปรุงถนนลาดยางผิว ASPHALT CONCRETE สถานที่ตั้งโครงการ ลบ.ถ 1-0075 บ้านน้อยนาสวรรค์ – บ้านวังไอ้อินทร์ แบบแสดง แผนที่สังเขปแสดงจุดที่ตั้งโครงการ รายการประกอบแบบ	สำรวจ (นายสุเทพ มั่งมี) นายช่างเชี่ยวชาญปฏิบัติงาน สำรวจ	เขียนแบบและออกแบบ (นายเฉลิมพร แนบเนียน) วิศวกรโยธาปฏิบัติการ ตรวจทาน (นายสาธุประดิษ น้อยผอง) นายช่างเชี่ยวชาญโยธา	ตรวจสอบ (นายเฉลิมพร แนบเนียน) วิศวกรโยธาปฏิบัติการ ตรวจสอบ (นายวิทยา จำปาแขม) หัวหน้าฝ่ายก่อสร้างและซ่อมบำรุง รักษาการแทนหัวหน้าฝ่ายสำรวจและออกแบบ	เห็นชอบ (นายพรัญ ร้อยแสนสกุล) ผู้อำนวยการกองช่าง เห็นชอบ จ.อ. (บำรุง วงษ์ภูมิ) รองปลัดองค์การบริหารส่วนจังหวัดลพบุรี รักษาราชการแทน ปลัดองค์การบริหารส่วนจังหวัดลพบุรี	อนุมัติ (นางอรพิน จิระทันอุ่ววณิช) นายกองค์การบริหารส่วนจังหวัดลพบุรี	แบบเลขที่ 013/2564 แผ่นที่ / จำนวน 1/5

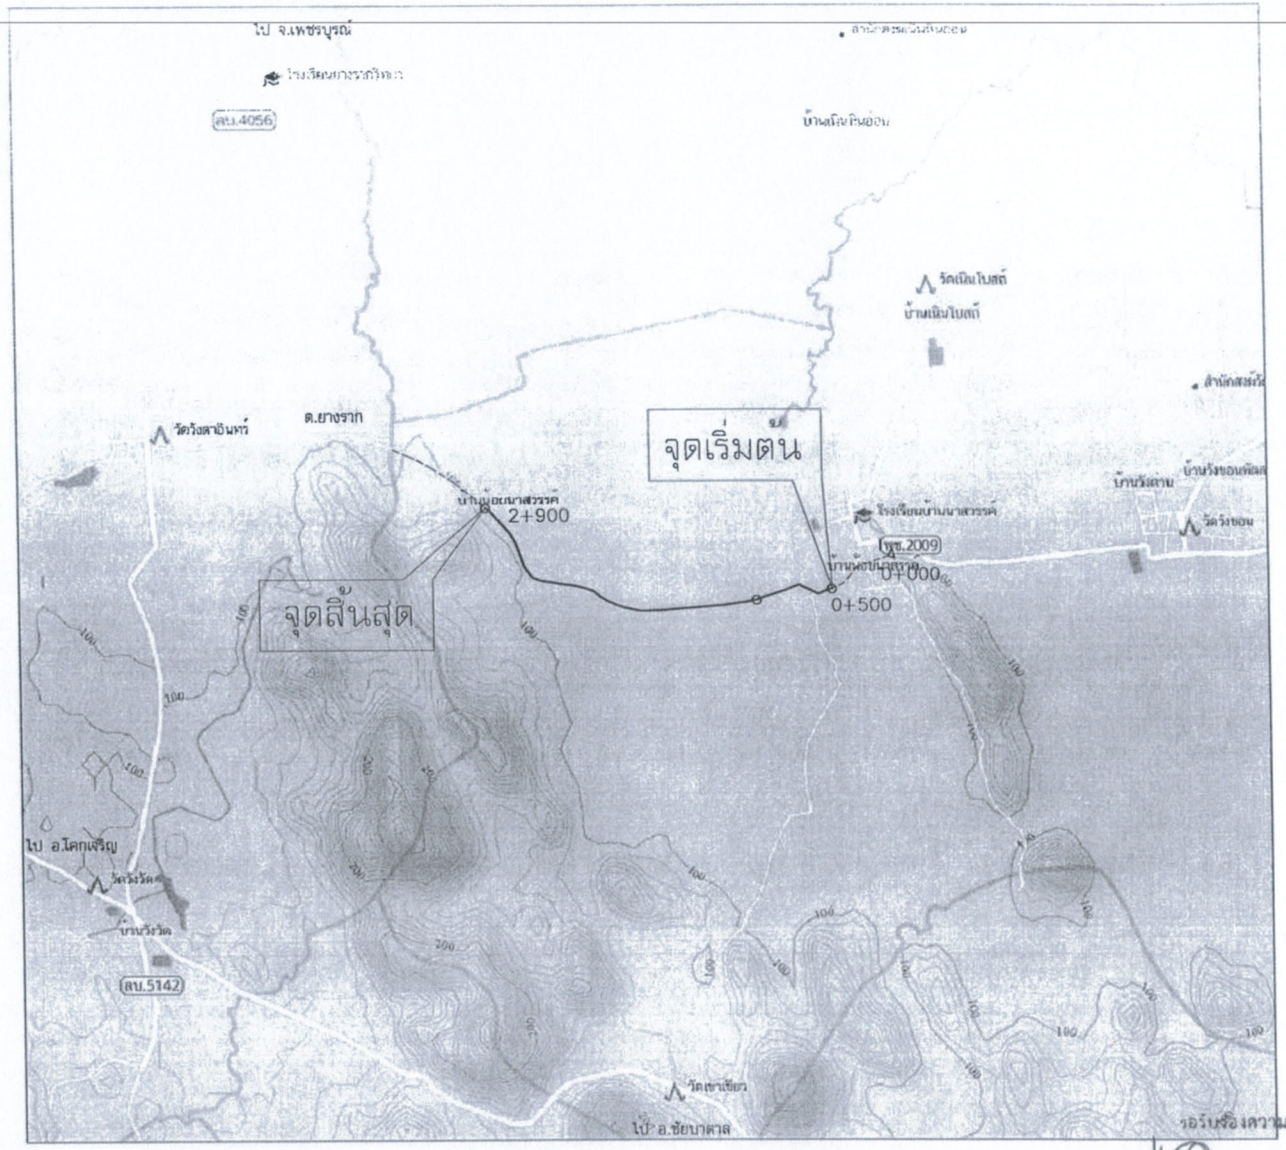

ผังบริเวณก่อสร้าง

รอรับรองความถูกต้อง

(นายเจริญ ร้อยแสนศิก)
ผู้อำนวยการกองช่าง

จ.ท.อ.

สำเนาถูกต้อง

จุดที่ตั้งโครงการ
สายทางที่ตั้งโครงการ
(ธีระพงษ์ ทิตสวรรค์ทอง)
เจ้าพนักงานสถาปัตย์

ฝ่ายสำรวจและออกแบบ ทองช่าง องค์การบริหารส่วนจังหวัดลพบุรี ถนนนารายณ์มหาราช อำเภอเมืองลพบุรี จังหวัดลพบุรี(15000) โทร. 0 3641 1406 ต่อ 106	โครงการ งานปรับปรุงถนนลาดยางผิว ASPHALT CONCRETE สถานที่ตั้งโครงการ ลบ.ถ 1-0075 บ้านน้อยนาสวรรค์ - บ้านวังโอ่อินทร์ แบบเลขที่ ผังบริเวณก่อสร้าง	สำรวจ (นายสุเทพ มั่งมี) นายช่างโยธาปฏิบัติงาน สำรวจ	เขียนแบบและออกแบบ (นายผดิมพร แนบเนียน) วิศวกรโยธาปฏิบัติการ ตรวจทาน (นางสาวประจบ น้อยผจง) นายช่างโยธาอาวุโส	ตรวจสอบ (นายผดิมพร แนบเนียน) วิศวกรโยธาปฏิบัติการ ตรวจสอบ (นายวิทยา จำปาแขม) หัวหน้าฝ่ายก่อสร้างและซ่อมบำรุง รักษาการแทนหัวหน้าฝ่ายสำรวจและออกแบบ	เห็นชอบ (นายเจริญ ร้อยแสนศิก) ผู้อำนวยการกองช่าง เห็นชอบ จ.ส. (บำรุง วงษ์ภูมิ) รองปลัดองค์การบริหารส่วนจังหวัดลพบุรี รักษาราชการแทน ปลัดองค์การบริหารส่วนจังหวัดลพบุรี	อนุมัติ (นายอรพิน จิระพันธุ์วาณิช) นายกองค์การบริหารส่วนจังหวัดลพบุรี	แบบเลขที่ 013/2564 แผ่นที่ / จำนวน 2/5

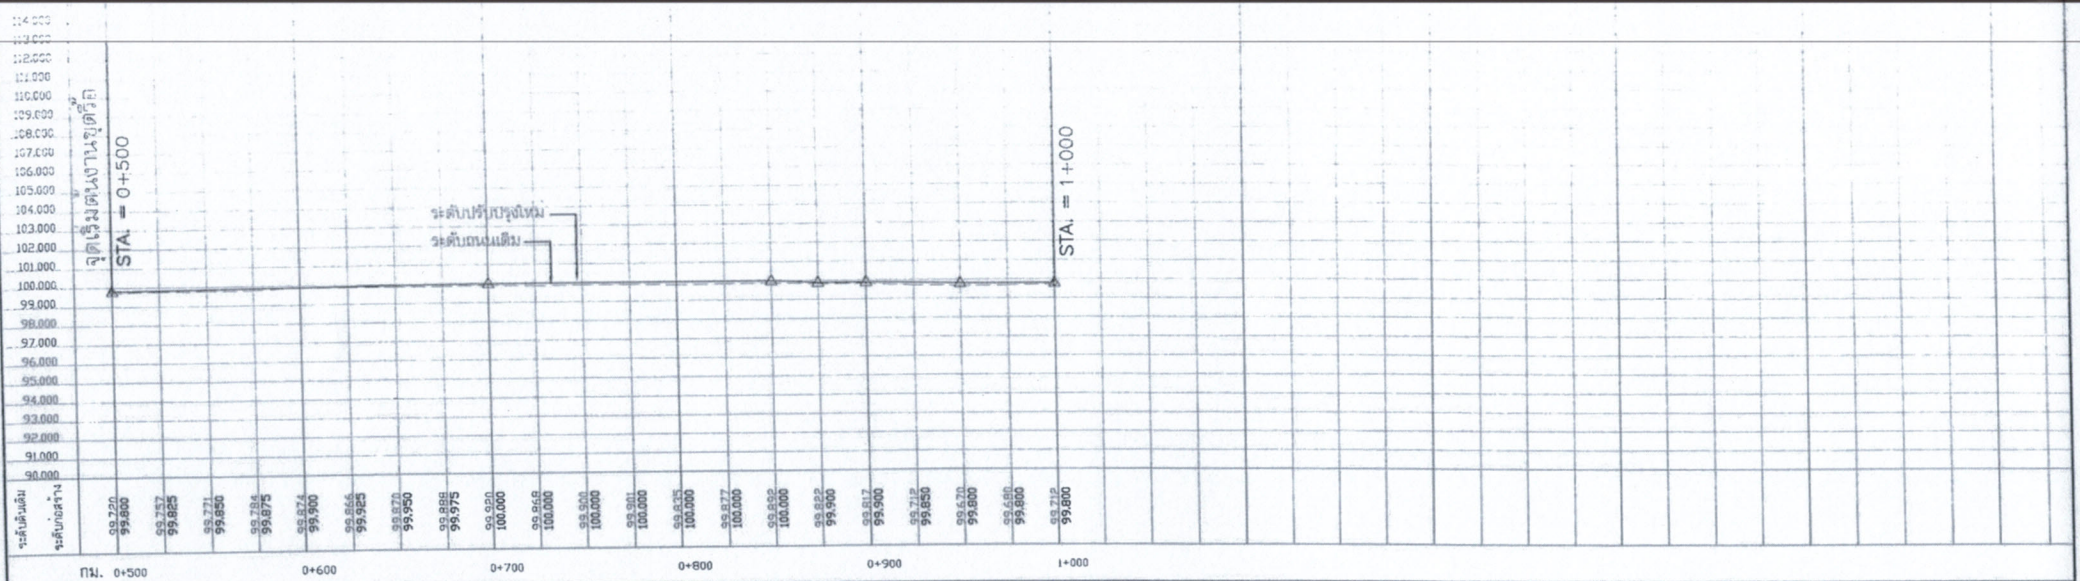

BM. 1 เสาไฟฟ้าขวา ค่าระดับ 100.000 ม. ตำแหน่งที่ 0+480

BM. 2 ต้นสะเดาขวา ค่าระดับ 99.807 ม. ตำแหน่งที่ 1+050

BM. 3 ต้นสะเดาซ้าย ค่าระดับ 102.854 ม. ตำแหน่งที่ 1+550

BM. 4 ต้นสะเดาขวา ค่าระดับ 105.017 ม. ตำแหน่งที่ 1+984

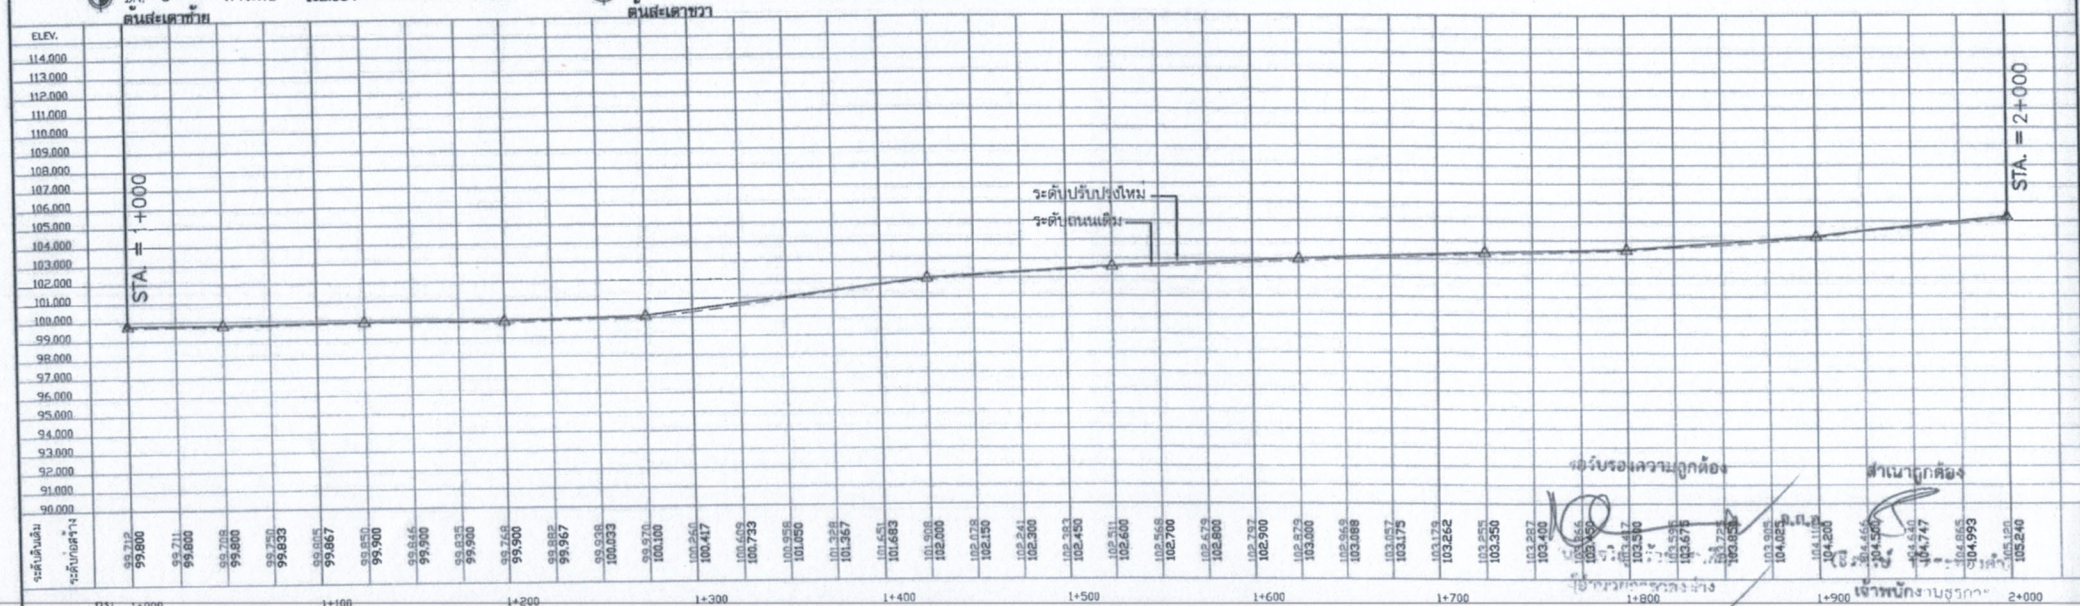

ตรวจรองความถูกต้อง

สำเนาถูกต้อง

เจ้าพนักงานธุรการ

ฝ่ายสำรวจและออกแบบ ทองช่าง องค์การบริหารส่วนจังหวัดลพบุรี ถนนนารายณ์มหาราช อำเภอเมืองลพบุรี จังหวัดลพบุรี(15000) โทร. 0 3641 1405 ต่อ 106	โครงการ งานปรับปรุงถนนสาตยางผิว ASPHALT CONCRETE สถานที่ตั้งโครงการ สบ.ถ 1-0075 บ้านน้อยนาสวรรค์ – บ้านรังไอ้อินทร์ แบบแสดง รูปตัดตามยาว	สำรวจ (นายสุเทพ มั่งมี) นายช่างโยธาปฏิบัติงาน สำรวจ	เขียนแบบและออกแบบ (นายเฉลิมพร แนบเนียน) วิศวกรโยธาปฏิบัติการ ตรวจทาน (นายสาวประจบ น้อยแจง) นายช่างโยธาอาวุโส	ตรวจสอบ (นายเฉลิมพร แนบเนียน) วิศวกรโยธาปฏิบัติการ ตรวจสอบ (นายกิตยา จำปาแขม) หัวหน้าฝ่ายก่อสร้างและซ่อมบำรุง รักษาการแทนหัวหน้าฝ่ายสำรวจและออกแบบ	เห็นชอบ (นายพริญ ร้อยแสนศิก) ผู้อำนวยการกองช่าง เห็นชอบ จ.อ. (นำชุด วงษ์ภูมิ) รองปลัดองค์การบริหารส่วนจังหวัดลพบุรี รักษาการแทน ปลัดองค์การบริหารส่วนจังหวัดลพบุรี	อนุมัติ (นายอรพิน จิระพันธุ์วาณิช) นายกองค์การบริหารส่วนจังหวัดลพบุรี	แบบเลขที่ 013/2564 แผ่นที่ / จำนวน 3/5

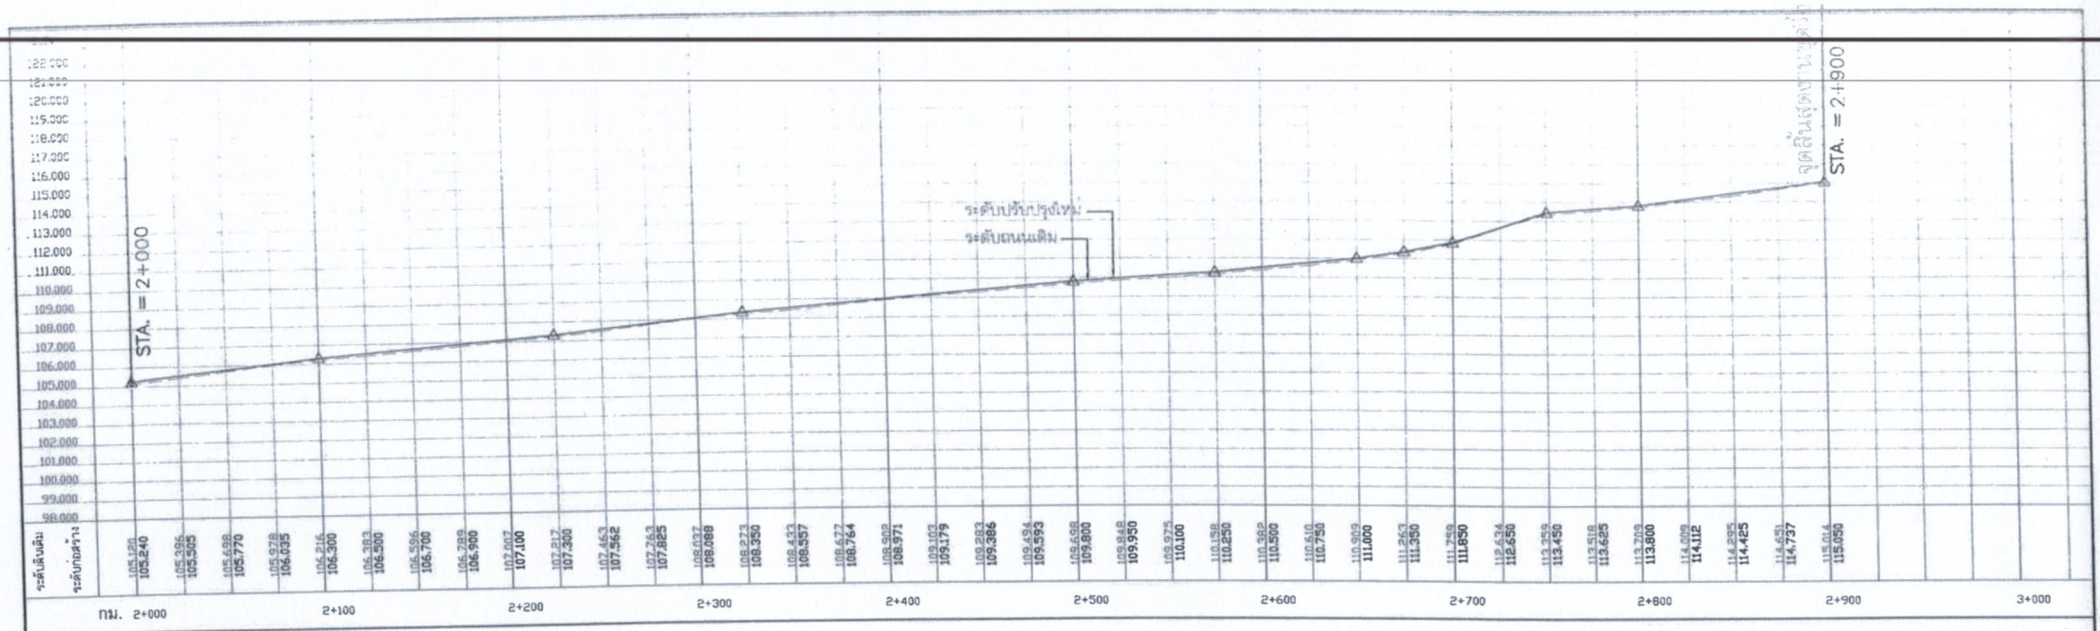

BM. 5 ค่าระดับ 110.761 ม. ตำแหน่งที่ 2+612
ต้นสะเดาขวา

ตรวจสอบรองความถูกต้อง

(นายเจริญ ช้อยแสนศิก)
ผู้อำนวยการกองช่าง

สำเนาถูกต้อง

(นาย[illegible])
เจ้าพนักงานธุรการ

ฝ่ายสำรวจและออกแบบ กองช่าง องค์การบริหารส่วนจังหวัดลพบุรี ถนนนารายณ์มหาราช อำเภอเมืองลพบุรี จังหวัดลพบุรี(15000) โทร. 0 3641 1406 ต่อ 106	โครงการ งานปรับปรุงถนนลาดยางผิว ASPHALT CONCRETE สถานที่ตั้งโครงการ สบ.ถ 1-0075 บ้านน้อยนาสวรรค์ – บ้านวังเอ็นทร์ แบบแสดง รูปตัดตามยาว	สำรวจ (นายสุเทพ มั่งมี) นายช่างโยธาปฏิบัติงาน สำรวจ	เขียนแบบและออกแบบ (นายเฉลิมพร แนบเนียน) วิศวกรโยธาปฏิบัติการ ตรวจทาน (นายสำรวยประจบ น้อยแจ่ม) นายช่างโยธาอาวุโส	ตรวจสอบ (นายเฉลิมพร แนบเนียน) วิศวกรโยธาปฏิบัติการ ตรวจสอบ (นายวิทยา จำปาแขม) หัวหน้าฝ่ายก่อสร้างและซ่อมบำรุง รักษาการแทนหัวหน้าฝ่ายสำรวจและออกแบบ	เห็นชอบ (นายเจริญ ช้อยแสนศิก) ผู้อำนวยการกองช่าง เห็นชอบ จ.อ. (บำรุง วงษ์ภูมิ) รองปลัดองค์การบริหารส่วนจังหวัดลพบุรี รักษาการแทน ปลัดองค์การบริหารส่วนจังหวัดลพบุรี	อนุมัติ (นายอรพิน จิระพันธุ์วาณิช) นายกองค์การบริหารส่วนจังหวัดลพบุรี	แบบเลขที่ 013/2564 แผ่นที่ / จำนวน 4/5

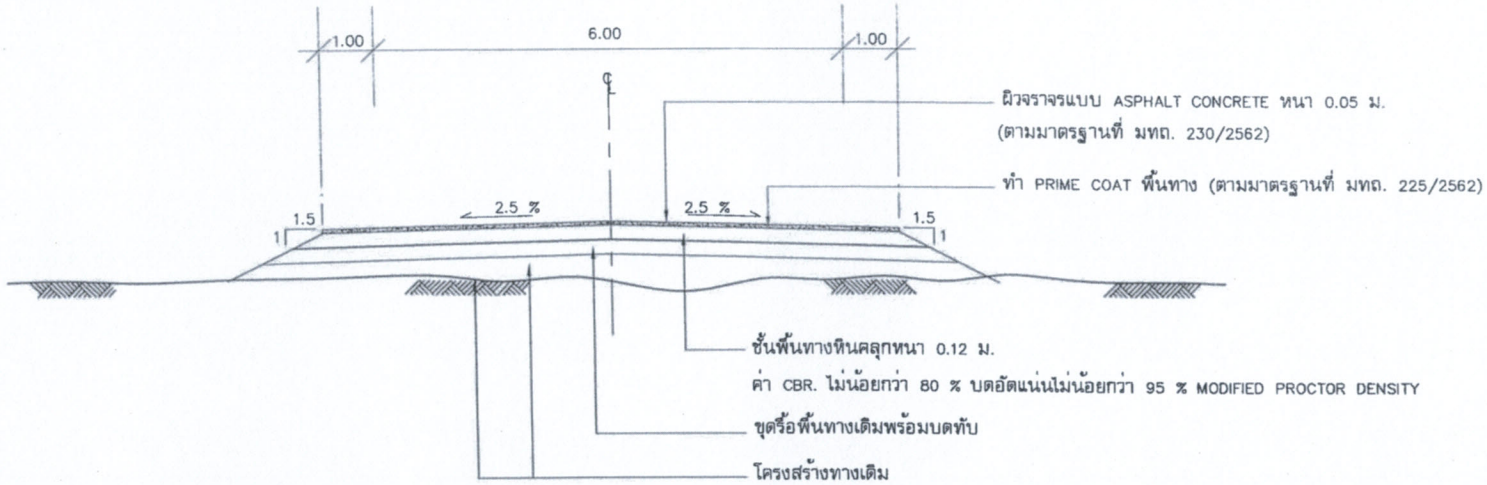

รูปตัดโครงสร้างทางผิวจราจรแบบ ASPHALT CONCRETE ช่วง กม.0+500 – กม.2+900

มาตรส่วน 1 : 75

(คัดลอกมาจาก แบบมาตรฐานงานทาง สำหรับองค์กรปกครองส่วนท้องถิ่น)

เห็นควรรองความถูกต้อง

จ.ส.อ.

(นายเจริญ ร้อยแสนศิริ)
ผู้อำนวยการกองช่าง

สำเนาถูกต้อง

(ธีรพงศ์ [illegible])
เจ้าพนักงานธุรการ

ฝ่ายสำรวจและออกแบบ กองช่าง องค์การบริหารส่วนจังหวัดลพบุรี ถนนนารายณ์มหาราช อำเภอเมืองลพบุรี จังหวัดลพบุรี(15000) โทร. 0 3641 1406 #0 106	โครงการ งานปรับปรุงถนนลาดยางผิว ASPHALT CONCRETE สถานที่ตั้งโครงการ สบ.ถ 1-0075 บ้านน้อยนาสวรรค์ – บ้านวังเอ็อินทร์ แบบเสนอ รูปตัดโครงสร้างทางผิวจราจรแบบ ASPHALT CONCRETE	สำรวจ (นายสุเทพ มั่งมี) นายช่างโยธาปฏิบัติงาน สำรวจ	เขียนแบบและออกแบบ (นายเฉลิมพร แนบเนียน) วิศวกรโยธาปฏิบัติการ ตรวจทาน (นายสำรวย ประจบ น้อยแจง) นายช่างโยธาอาวุโส	ตรวจสอบ (นายเฉลิมพร แนบเนียน) วิศวกรโยธาปฏิบัติการ ตรวจสอบ (นายวิทยา จำปาแขม) หัวหน้าฝ่ายสำรวจและออกแบบ	เห็นชอบ (นายเจริญ ร้อยแสนศิริ) ผู้อำนวยการกองช่าง เห็นชอบ จ.อ. (ปำรุธ วงษ์สุวิ) รองปลัดองค์การบริหารส่วนจังหวัดลพบุรี รักษาราชการแทน ปลัดองค์การบริหารส่วนจังหวัดลพบุรี	อนุมัติ (นายอรพิน จิรพันธุ์วณิช) นายกองค์การบริหารส่วนจังหวัดลพบุรี	แบบเลขที่ 013/2564 แผ่นที่ / จำนวน 5/5

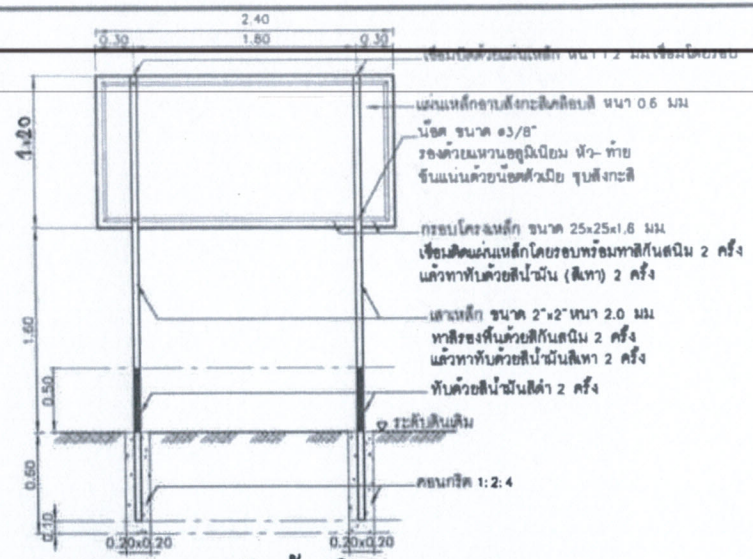

แบบแสดงการปักป้ายโครงการ

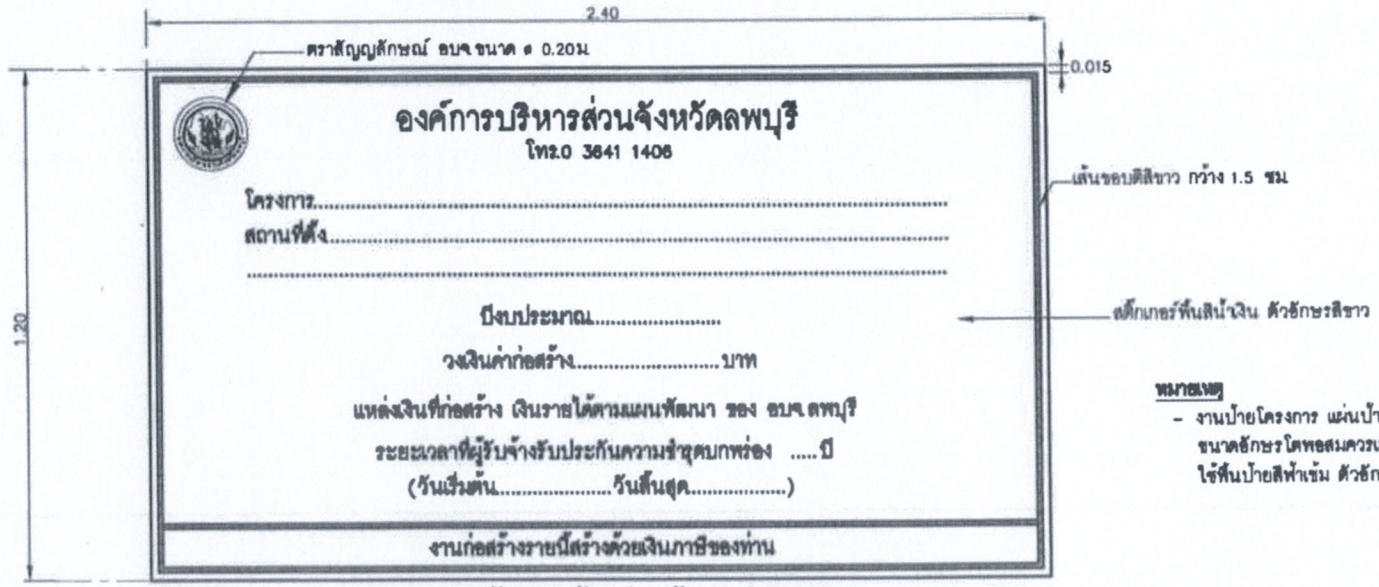

หมายเหตุ

- งานป้ายโครงการ แผ่นป้ายขนาด 1.20 x2.40 ม. ขนาดอักษรโตพอสมควรเห็นได้ชัดเจน ใช้พื้นป้ายสีฟ้าเข้ม ตัวอักษรสีขาว

แบบขยายด้านหน้าแผ่นป้ายโครงการ

ฝ่ายสำรวจและออกแบบ กองช่าง องค์การบริหารส่วนจังหวัดลพบุรี	แบบแสดงการปักป้ายโครงการ	ตำบล	เห็นควร (นายสัญญา ลาดโสดี) นายช่างโยธาชำนาญงาน	โครงการโดย (นายสมิทธ ยมสมิทธ) วิศวกรโยธาปฏิบัติการ	เห็นควร (นายพิชัย จันทนศิริ) ผู้จัดการกองช่าง	ชื่อ (นายพรชัย จิรสินธุ์วานิช) นายกองค์การบริหารส่วนจังหวัดลพบุรี	แบบเลขที่ 071/2560
	สถานที่ก่อสร้าง แบบแสดงการปักป้ายโครงการ	อำเภอ	เห็นควร (นายวิทย์ แดงดำ) ผอ.กองช่าง	ตรวจแบบ (นายวิทยา จำปาทอง) หัวหน้าฝ่ายสำรวจและออกแบบ	เห็นควร (นายสมชาย วชิรพิเชฐ) รองผู้ว่าฯ ปฏิบัติราชการแทน นายกองค์การบริหารส่วนจังหวัดลพบุรี		แผ่นที่ / จำนวน 1/1

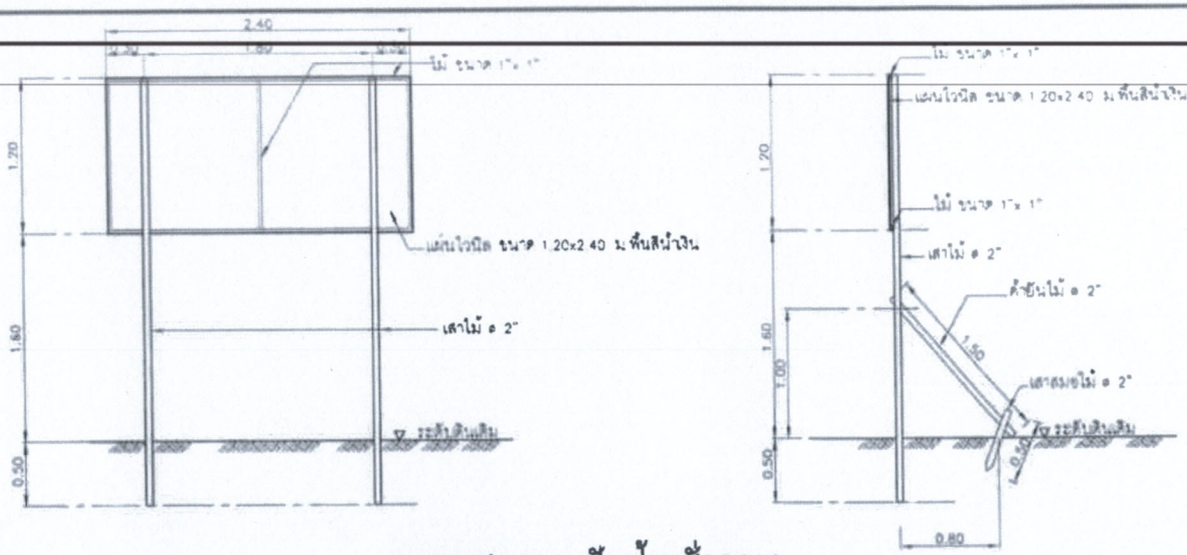

แบบแสดงการปักป้ายชั่วคราว

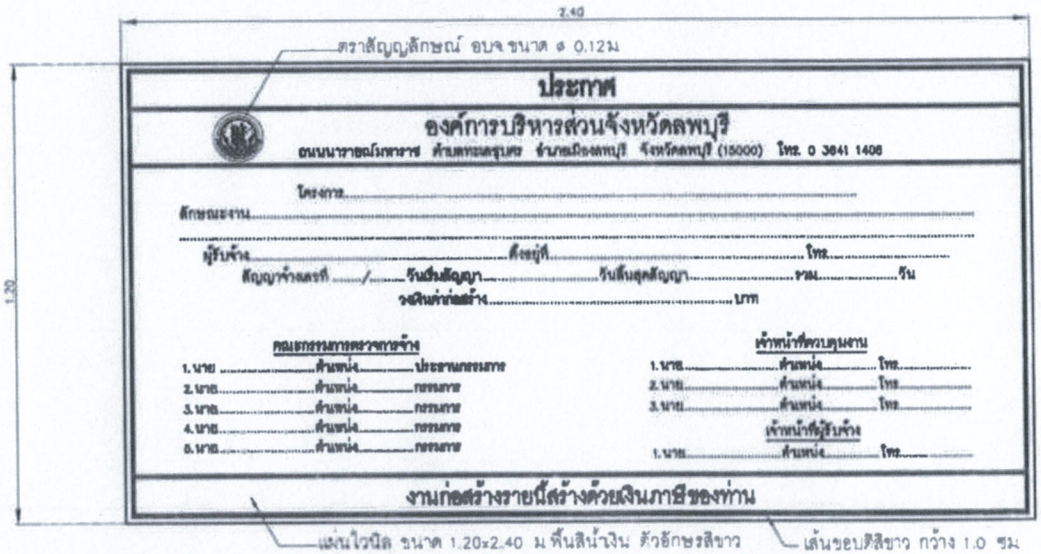

แบบขยายด้านหน้าแผ่นป้ายชั่วคราว

หมายเหตุ

- งานก่อสร้างขนาดเล็ก แผ่นป้ายขนาด 1.20x2.40ม ขนาดอักษรโตพอสมควรเห็นได้ชัดเจน ใช้พื้นป้ายสีฟ้าเข้ม ตัวอักษรสีขาว

ฝ่ายสำรวจและออกแบบ กองช่าง องค์การบริหารส่วนจังหวัดลพบุรี ถนนนารายณ์มหาราช ตำบลเขาพระงาม จังหวัดลพบุรี (15000) โทร. 0 3641 1406 ต่อ 105	แบบแสดงการปักป้ายชั่วคราว สถานที่ก่อสร้าง แบบขยายด้านหน้าแผ่นป้ายชั่วคราว	ตำแหน่ง --- ตรวจแบบ ---	เขียนแบบ (นายสรัญญู อาจโลหิต) นายช่างโยธาชำนาญโล	ทำการโดย (นายเอนกพร แขนเนียง) วิศวกรโยธาปฏิบัติการ	เห็นชอบ (นายพิญญู จิตตมสกุลชัย) ผู้อำนวยการกองช่าง	ชม.ดี (นายอรทัย จิระทินกุลชัย) นายกองค์การบริหารส่วนจังหวัดลพบุรี	แบบเลขที่ 070/2560 แผ่นที่ / จำนวน 1/1
			สาขา C (นายอภิชัย เสงสำรุ) สถาปนิกปฏิบัติการ	ตรวจสอบ (นายวิทยา จันประเสริฐ) หัวหน้าฝ่ายสำรวจและออกแบบ	เห็นชอบ (นายชนกพล ศรีพยัคฆพล) รองผู้อำนวยการกองช่าง ปฏิบัติราชการแทน นายกองค์การบริหารส่วนจังหวัดลพบุรี		

หนังสือรับรองของวิศวกรผู้ควบคุมงานก่อสร้าง

ข้าพเจ้า.....วุฒิ.....
ได้รับใบอนุญาตให้เป็นผู้ประกอบวิชาชีพวิศวกรรมควบคุม ตาม พรบ. วิชาชีพวิศวกร พ.ศ.2542
สาขาวิศวกรรมโยธา หมายเลขทะเบียน.....ดังสำเนาบัตร หรือ ใบอนุญาต
ให้ประกอบวิชาชีพวิศวกรรมควบคุม ที่ได้แนบมาพร้อมนี้ ขอรับรองว่าจะเป็นผู้ควบคุมงานก่อสร้าง.....
.....
.....
.....
ให้กับ บริษัท/ห้าง.....ตั้งแต่บัดนี้เป็นต้นไป
จนการก่อสร้างเสร็จ ถูกต้องตามแบบแปลน และ รายการสัญญา เมื่อทางราชการได้ตกลงทำสัญญาว่าจ้างให้
บริษัท / ห้าง .....เป็นผู้รับจ้างงานก่อสร้างนี้แล้ว

ลงชื่อ .....
(.....)
วิศวกรผู้ควบคุมงานก่อสร้าง

ลงชื่อ .....
(.....)
ผู้เสนอราคา
ผู้จัดการ บริษัท / ห้าง .....

<u>หมายเหตุ</u>
- **ต้องแนบสำเนารูปถ่ายบัตร หรือใบอนุญาตให้ประกอบวิชาชีพวิศวกรรมควบคุม ตาม พรบ วิชาชีพวิศวกรรม มาพร้อมหนังสือรับรองนี้ด้วย**
- **ถ้าใบอนุญาตดังกล่าวหมดอายุในระหว่างที่ก่อสร้างยังไม่แล้วเสร็จ จะต้องนำสำเนารูปถ่ายบัตรติดใบอนุญาต <u>ให้ต่ออายุแล้วไปมอบให้กับองค์การบริหารส่วนจังหวัดลพบุรี</u> ผู้ว่าจ้างงานก่อสร้างรายนี้ด้วย**

แบบฟอร์มรายงานหรือสรุปราคากลางงานก่อสร้างทาง สะพาน และท่อเหลี่ยม

ชื่อโครงการ/งานก่อสร้าง ประกวดราคาจ้างก่อสร้างปรับปรุงถนนลาดยางผิว Asphalt Concrete สาย ลบ.ถ. 1-0075 บ้านน้อยนาสวรรค์ - บ้านวังไอ้อินทร์ อำเภอโคกเจริญ จังหวัดลพบุรี ด้วยวิธีประกวดราคาอิเล็กทรอนิกส์ (e-bidding)

หน่วยงานเจ้าของโครงการ/งานก่อสราง องค์การบริหารส่วนจังหวัดลพบุรี/องค์การบริหารส่วนจังหวัดลพบุรี

ลำดับที่ตามสัญญา	รายการงานก่อสร้าง	หน่วย	จำนวน	ราคาต่อหน่วย	ราคาทุน	FN	ราคาต่อหน่วย X FN	ราคากลาง
	1. งานรื้อย้าย							
1	1.1 งานขุดรื้อคันทางเดิมและบดอัด	ตร.ม.	19,200.000	13.66	262,272.00	1.3390	18.29	351,182.20
	3. งานพื้นทางและรองพื้นทาง							
2	3.1 งานพื้นทาง (หินคลุก)	ลบ.ม.	2,304.000	626.37	1,443,156.48	1.3390	838.70	1,932,386.52
	4. งานผิวทาง							
3	4.1 งาน PRIME COAT (บนหินคลุก)	ตร.ม.	19,200.000	30.57	586,944.00	1.3390	40.93	785,918.01
4	4.2 งานปูผิว ASPHALT CONCRETE หนา 5 ซม. ปูบนผิว Prime Coat	ตร.ม.	19,200.000	242.86	4,662,912.00	1.3390	325.18	6,243,639.16
5	5. งานตีเส้นบนผิวทาง (สีเทอร์โม ฯ ขาว + เหลือง)	ตร.ม.	576.000	290.00	167,040.00	1.3390	388.31	223,666.56
							รวมราคากลาง	9,536,792.45

เจริญ ร้อยแสนศึก

09 เมษายน 2564 13:48:55

แบบฟอร์มรายงานหรือสรุปราคากลางงานก่อสร้างทาง สะพาน และท่อเหลี่ยม

ชื่อโครงการ/งานก่อสร้าง	ประกวดราคาจ้างก่อสร้างปรับปรุงถนนลาดยางผิว Asphalt Concrete สาย ลบ.ถ. 1-0075 บ้านน้อยนาสวรรค์ - บ้านวังไอ้อินทร์ อำเภอโคกเจริญ จังหวัดลพบุรี ด้วยวิธีประกวดราคาอิเล็กทรอนิกส์ (e-bidding)
หน่วยงานเจ้าของโครงการ/งานก่อสร้าง	องค์การบริหารส่วนจังหวัดลพบุรี/องค์การบริหารส่วนจังหวัดลพบุรี

เจริญ ร้อยแสนศึก

(เจริญ ร้อยแสนศึก)

ประธานกรรมการกำหนดราคากลาง

วิทยา จำปาแขม

(วิทยา จำปาแขม)

กรรมการกำหนดราคากลาง

เฉลิมพร แนบเนียน

(เฉลิมพร แนบเนียน)

กรรมการกำหนดราคากลาง

กรมบัญชีกลาง

เจริญ ร้อยแสนศึก

09 เมษายน 2564