



## ประกาศองค์การบริหารส่วนจังหวัดลพบุรี

เรื่อง ประกวดราคาจ้างก่อสร้างโครงการจัดหาวัสดุอุปกรณ์ในการจราจร เช่น ค่าจ้างเหมาจัดทำติดตั้งป้ายจราจร ฯลฯ ด้วยวิธีประกวดราคาอิเล็กทรอนิกส์ (e-bidding)

องค์การบริหารส่วนจังหวัดลพบุรี มีความประสงค์จะ ประกวดราคาจ้างก่อสร้างโครงการจัดหาวัสดุอุปกรณ์ในการจราจร เช่น ค่าจ้างเหมาจัดทำติดตั้งป้ายจราจร ฯลฯ ด้วยวิธีประกวดราคาอิเล็กทรอนิกส์ (e-bidding) ราคากลางของงานก่อสร้างในการประกวดราคาครั้งนี้เป็นเงินทั้งสิ้น ๑,๕๐๐,๐๐๐.๐๐ บาท (หนึ่งล้านห้าแสนบาทถ้วน) รายละเอียดตามแบบแปลนและประมาณราคาขององค์การบริหารส่วนจังหวัดลพบุรี ตามแบบเลขที่ ๐๖๐/๒๕๖๕ (แผ่นที่ ๑/๑ - ๑-๖)

ผู้ยื่นข้อเสนอจะต้องมีคุณสมบัติ ดังต่อไปนี้

๑. มีความสามารถตามกฎหมาย

๒. ไม่เป็นบุคคลล้มละลาย

๓. ไม่อยู่ระหว่างเลิกกิจการ

๔. ไม่เป็นบุคคลซึ่งอยู่ระหว่างถูกระงับการยื่นข้อเสนอหรือทำสัญญากับหน่วยงานของรัฐไว้ชั่วคราว เนื่องจากเป็นผู้ที่ไม่ผ่านเกณฑ์การประเมินผลการปฏิบัติงานของผู้ประกอบการตามระเบียบที่รัฐมนตรีว่าการกระทรวงการคลังกำหนดตามที่ประกาศเผยแพร่ในระบบเครือข่ายสารสนเทศของกรมบัญชีกลาง

๕. ไม่เป็นบุคคลซึ่งถูกระงับชื่อไว้ในบัญชีรายชื่อผู้ทำงานและได้แจ้งเวียนชื่อให้เป็นผู้ทำงานของหน่วยงานของรัฐในระบบเครือข่ายสารสนเทศของกรมบัญชีกลาง ซึ่งรวมถึงนิติบุคคลที่ผู้ทำงานเป็นหุ้นส่วนผู้จัดการ กรรมการผู้จัดการ ผู้บริหาร ผู้มีอำนาจในการดำเนินงานในกิจการของนิติบุคคลนั้นด้วย

๖. มีคุณสมบัติและไม่มีลักษณะต้องห้ามตามที่คณะกรรมการนโยบายการจัดซื้อจัดจ้างและการบริหารพัสดุภาครัฐกำหนดในราชกิจจานุเบกษา

๗. เป็นบุคคลธรรมดาหรือนิติบุคคลผู้มีอาชีพรับจ้างงานที่ประกวดราคาอิเล็กทรอนิกส์ดังกล่าว

๘. ไม่เป็นผู้มีผลประโยชน์ร่วมกันกับผู้ยื่นเสนอราคารายอื่นที่เข้ายื่นข้อเสนอให้แก่องค์การบริหารส่วนจังหวัดลพบุรี ณ วันประกาศประกวดราคาอิเล็กทรอนิกส์ หรือไม่เป็นผู้กระทำการอันเป็นการขัดขวางการแข่งขันราคาอย่างเป็นธรรม ในการประกวดราคาอิเล็กทรอนิกส์ครั้งนี้

๙. ไม่เป็นผู้ได้รับเอกสิทธิ์หรือความคุ้มกัน ซึ่งอาจปฏิเสธไม่ยอมขึ้นศาลไทย เว้นแต่รัฐบาลของผู้ยื่นข้อเสนอได้มีคำสั่งให้สละเอกสิทธิ์และความคุ้มกันเช่นนั้น

๑๐. ผู้ยื่นข้อเสนอที่ยื่นข้อเสนอในรูปแบบของ "กิจการร่วมค้า" ต้องมีคุณสมบัติ ดังนี้

กรณีที่ข้อตกลงฯ กำหนดให้ผู้เข้าร่วมค้ารายใดรายหนึ่งเป็นผู้เข้าร่วมค้าหลัก ข้อตกลงฯ จะต้องมี การกำหนดสัดส่วนหน้าที่ และความรับผิดชอบในปริมาณงาน สิ่งของ หรือมูลค่าตามสัญญาของผู้เข้าร่วมค้าหลัก มากกว่าผู้เข้าร่วมค้ารายอื่นทุกราย

กรณีที่ข้อตกลงฯ กำหนดให้ผู้เข้าร่วมค้ารายใดรายหนึ่งเป็นผู้เข้าร่วมค้าหลัก กิจการร่วมค่านั้นต้องใช้  
ผลงานของผู้เข้าร่วมค้าหลักรายเดียวเป็นผลงานของกิจการร่วมค้าที่ยื่นข้อเสนอ

สำหรับข้อตกลงฯ ที่ไม่ได้กำหนดให้ผู้เข้าร่วมค้ารายใดเป็นผู้เข้าร่วมค้าหลัก ผู้เข้าร่วมค้าทุกรายจะ  
ต้องมีคุณสมบัติครบถ้วนตามเงื่อนไขที่กำหนดไว้ในเอกสารเชิญชวน

๑๑. ผู้ยื่นข้อเสนอต้องลงทะเบียนในระบบจัดซื้อจัดจ้างภาครัฐด้วยอิเล็กทรอนิกส์ (Electronic  
Government Procurement : e - GP) ของกรมบัญชีกลาง

ผู้ยื่นข้อเสนอต้องยื่นข้อเสนอและเสนอราคาทางระบบจัดซื้อจัดจ้างภาครัฐด้วยอิเล็กทรอนิกส์ ในวันที่  
..... ระหว่างเวลา ..... น. ถึง .....

ผู้สนใจสามารถขอซื้อเอกสารประกวดราคาด้วยอิเล็กทรอนิกส์ ในราคาชุดละ ๑,๐๐๐.๐๐ บาท ผ่านทาง  
ระบบจัดซื้อจัดจ้างภาครัฐด้วยอิเล็กทรอนิกส์และชำระเงินผ่านทางธนาคาร ตั้งแต่วันที่ ..... ถึงวันที่  
..... โดยดาวน์โหลดเอกสารผ่านทางระบบจัดซื้อจัดจ้างภาครัฐด้วยอิเล็กทรอนิกส์ ได้ภายหลังจากชำระเงิน  
เป็นที่เรียบร้อยแล้วจนถึงก่อนวันเสนอราคา

ผู้สนใจสามารถดูรายละเอียดได้ที่เว็บไซต์ [www.loppao.go.th](http://www.loppao.go.th) หรือ [www.gprocurement.go.th](http://www.gprocurement.go.th) หรือ  
สอบถามทางโทรศัพท์หมายเลข ๐-๓๖๔๑-๑๔๐๔ ต่อ ๑๐๓ ในวันและเวลาราชการ

ประกาศ ณ วันที่ มิถุนายน พ.ศ. ๒๕๖๕



(นางอรพิน จิระพันธุ์วานิช)

นายกองค์การบริหารส่วนจังหวัดลพบุรี

หมายเหตุ ผู้ประกอบการสามารถจัดเตรียมเอกสารประกอบการเสนอราคา (เอกสารส่วนที่ ๑ และเอกสารส่วนที่ ๒)  
ในระบบ e-GP ได้ตั้งแต่วันที่ซื้อเอกสารจนถึงวันเสนอราคา

เอกสารประกวดราคาจ้างก่อสร้างด้วยการประกวดราคาอิเล็กทรอนิกส์ (e-bidding)

เลขที่ .....

การจ้างก่อสร้างโครงการจัดหาวัสดุอุปกรณ์ในการจราจร เช่น ค่าจ้างเหมาจัดทำติดตั้งป้ายจราจร ฯลฯ

ตามประกาศ องค์การบริหารส่วนจังหวัดลพบุรี

ลงวันที่ มิถุนายน ๒๕๖๕

องค์การบริหารส่วนจังหวัดลพบุรี ซึ่งต่อไปนี้เรียกว่า "องค์การบริหารส่วนจังหวัดลพบุรี"

มีความประสงค์จะ ประกวดราคาจ้างก่อสร้าง โครงการจัดหาวัสดุอุปกรณ์ในการจราจร เช่น ค่าจ้างเหมาจัดทำติดตั้งป้ายจราจร ฯลฯ ณ ๑. ถนนสาย ลบ.ถ. ๑-๐๐๑๔ บ้านสระวัง - บ้านด่านกระเบา ๒. ถนนสายลบ.ถ. ๑-๐๐๒๐ บ้านช่องสาธิตา - บ้านคำพราน ๓. ถนนสาย ลบ.ถ. ๑-๐๐๖๐ บ้านหนองไก่อ๊ะ - บ้านทะเลวังวัด ๔. ถนนสายลบ.ถ. ๑-๐๐๗๗ บ้านหมู่ ๔ ตำบลหนองรี - บ้านหมู่ ๕ ตำบลหนองยายโตะ ๕. ถนนสาย ลบ.ถ. ๑-๐๐๘๐ บ้านหนองแดง - บ้านหนองไก่อ๊ะ ด้วยวิธีประกวดราคาอิเล็กทรอนิกส์ (e-bidding) รายละเอียดตามแบบแปลนและประมาณราคาขององค์การบริหารส่วนจังหวัดลพบุรี ตามแบบเลขที่ ๐๖๐/๒๕๖๕ (แผ่นที่ ๑/๑ - ๑-๖)

๑. เอกสารแนบท้ายเอกสารประกวดราคาอิเล็กทรอนิกส์

- ๑.๑ แบบรูปและรายการละเอียด
- ๑.๒ แบบใบเสนอราคาที่กำหนดไว้ในระบบจัดซื้อจัดจ้างภาครัฐด้วยอิเล็กทรอนิกส์
- ๑.๓ สัญญาจ้างก่อสร้าง
- ๑.๔ แบบหนังสือค้ำประกัน
  - (๑) หลักประกันสัญญา
- ๑.๕ สูตรการปรับราคา
- ๑.๖ บทนิยาม
  - (๑) ผู้ที่มีผลประโยชน์ร่วมกัน
  - (๒) การขัดขวางการแข่งขันอย่างเป็นธรรม
- ๑.๗ แบบบัญชีเอกสารที่กำหนดไว้ในระบบจัดซื้อจัดจ้างภาครัฐด้วยอิเล็กทรอนิกส์
  - (๑) บัญชีเอกสารส่วนที่ ๑
  - (๒) บัญชีเอกสารส่วนที่ ๒
- ๑.๘ แผนการใช้วัสดุที่ผลิตภายในประเทศและแผนการใช้เหล็กที่ผลิตภายในประเทศ  
..... ฯลฯ.....

๒. คุณสมบัติของผู้ยื่นข้อเสนอ

- ๒.๑ มีความสามารถตามกฎหมาย
- ๒.๒ ไม่เป็นบุคคลล้มละลาย
- ๒.๓ ไม่อยู่ระหว่างเลิกกิจการ

๒.๔ ไม่เป็นบุคคลซึ่งอยู่ระหว่างถูกระงับการยื่นข้อเสนอหรือทำสัญญากับหน่วยงานของรัฐไว้ชั่วคราว เนื่องจากเป็นผู้ที่ไม่ผ่านเกณฑ์การประเมินผลการปฏิบัติงานของผู้ประกอบการตามระเบียบที่รัฐมนตรีว่าการกระทรวงการคลังกำหนดตามที่ประกาศเผยแพร่ในระบบเครือข่ายสารสนเทศของกรมบัญชีกลาง

๒.๕ ไม่เป็นบุคคลซึ่งถูกระงับชื่อไว้ในบัญชีรายชื่อผู้ทำงานและได้แจ้งเวียนชื่อให้เป็นผู้ทำงานของหน่วยงานของรัฐในระบบเครือข่ายสารสนเทศของกรมบัญชีกลาง ซึ่งรวมถึงนิติบุคคลที่ผู้ทำงานเป็นหุ้นส่วนผู้จัดการ กรรมการผู้จัดการ ผู้บริหาร ผู้มีอำนาจในการดำเนินงานในกิจการของนิติบุคคลนั้นด้วย

๒.๖ มีคุณสมบัติและไม่มีลักษณะต้องห้ามตามที่คณะกรรมการนโยบายการจัดซื้อจัดจ้างและการบริหารพัสดุภาครัฐกำหนดในราชกิจจานุเบกษา

๒.๗ เป็นบุคคลธรรมดาหรือนิติบุคคลผู้มีอาชีพรับจ้างงานที่ประกวดราคาอิเล็กทรอนิกส์ดังกล่าว

๒.๘ ไม่เป็นผู้มีผลประโยชน์ร่วมกันกับผู้ยื่นข้อเสนอรายอื่นที่เข้ายื่นข้อเสนอให้แก่ องค์การบริหารส่วนจังหวัดลพบุรี ณ วันประกาศประกวดราคาอิเล็กทรอนิกส์ หรือไม่เป็นผู้กระทำการอันเป็นการขัดขวางการแข่งขันอย่างเป็นธรรม ในการประกวดราคาอิเล็กทรอนิกส์ครั้งนี้

๒.๙ ไม่เป็นผู้ได้รับเอกสิทธิ์หรือความคุ้มกัน ซึ่งอาจปฏิเสธไม่ยอมขึ้นศาลไทย เว้นแต่รัฐบาลของผู้ยื่นข้อเสนอได้มีคำสั่งให้สละเอกสิทธิ์และความคุ้มกันเช่นนั้น

๒.๑๐ ผู้ยื่นข้อเสนอที่ยื่นข้อเสนอในรูปแบบของ "กิจการร่วมค้า" ต้องมีคุณสมบัติ ดังนี้  
กรณีที่ข้อตกลงฯ กำหนดให้ผู้เข้าร่วมค้ารายใดรายหนึ่งเป็นผู้เข้าร่วมค้าหลัก ข้อตกลงฯ จะต้องมีการกำหนดสัดส่วนหน้าที่ และความรับผิดชอบในปริมาณงาน สิ่งของ หรือมูลค่าตามสัญญาของผู้เข้าร่วมค้าหลักมากกว่าผู้เข้าร่วมค้ารายอื่นทุกราย

กรณีที่ข้อตกลงฯ กำหนดให้ผู้เข้าร่วมค้ารายใดรายหนึ่งเป็นผู้เข้าร่วมค้าหลัก กิจการร่วมค่านั้นต้องใช้ผลงานของผู้เข้าร่วมค้าหลักรายเดียวเป็นผลงานของกิจการร่วมค้าที่ยื่นข้อเสนอ

สำหรับข้อตกลงฯ ที่ไม่ได้กำหนดให้ผู้เข้าร่วมค้ารายใดเป็นผู้เข้าร่วมค้าหลัก ผู้เข้าร่วมค้าทุกรายจะต้องมีคุณสมบัติครบถ้วนตามเงื่อนไขที่กำหนดไว้ในเอกสารเชิญชวน

๒.๑๑ ผู้ยื่นข้อเสนอต้องลงทะเบียนในระบบจัดซื้อจัดจ้างภาครัฐด้วยอิเล็กทรอนิกส์ (Electronic Government Procurement : e - GP) ของกรมบัญชีกลาง

### ๓. หลักฐานการยื่นข้อเสนอ

ผู้ยื่นข้อเสนอจะต้องเสนอเอกสารหลักฐานยื่นมาพร้อมกับการเสนอราคาทางระบบจัดซื้อจัดจ้างภาครัฐด้วยอิเล็กทรอนิกส์ โดยแยกเป็น ๒ ส่วน คือ

#### ๓.๑ ส่วนที่ ๑ อย่างน้อยต้องมีเอกสารดังต่อไปนี้

(๑) ในกรณีผู้ยื่นข้อเสนอเป็นนิติบุคคล

(ก) ห้างหุ้นส่วนสามัญหรือห้างหุ้นส่วนจำกัด ให้ยื่นสำเนาหนังสือรับรองการจดทะเบียน

ทะเบียนนิติบุคคล บัญชีรายชื่อหุ้นส่วนผู้จัดการ ผู้มีอำนาจควบคุม (ถ้ามี) พร้อมทั้งรับรองสำเนาถูกต้อง

(ข) บริษัทจำกัดหรือบริษัทมหาชนจำกัด ให้ยื่นสำเนาหนังสือรับรองการจดทะเบียนนิติบุคคล หนังสือบริคณห์สนธิ บัญชีรายชื่อกรรมการผู้จัดการ ผู้มีอำนาจควบคุม (ถ้ามี) และบัญชีผู้ถือหุ้นรายใหญ่ (ถ้ามี) พร้อมทั้งรับรองสำเนาถูกต้อง

(๒) ในกรณีผู้ยื่นข้อเสนอเป็นบุคคลธรรมดาหรือคณะบุคคลที่มีใช้นิติบุคคล ให้ยื่นสำเนาบัตรประจำตัวประชาชนของผู้ยื่น สำเนาข้อตกลงที่แสดงถึงการเข้าเป็นหุ้นส่วน (ถ้ามี) สำเนาบัตรประจำตัวประชาชนของผู้เป็นหุ้นส่วน หรือสำเนาหนังสือเดินทางของผู้เป็นหุ้นส่วนที่ได้ถือสัญชาติไทย พร้อมทั้งรับรองสำเนาถูกต้อง

(๓) ในกรณีผู้ยื่นข้อเสนอเป็นผู้ยื่นข้อเสนอร่วมกันในฐานะเป็นผู้ร่วมค้า ให้ยื่นสำเนาสัญญาของการเข้าร่วมค้า และเอกสารตามที่ระบุไว้ใน (๑) หรือ (๒) ของผู้ร่วมค้า แล้วแต่กรณี

(๔) เอกสารเพิ่มเติมอื่นๆ

(๔.๑) สำเนาใบทะเบียนภาษีมูลค่าเพิ่มพร้อมรับรองสำเนาถูกต้อง (ถ้ามี)

(๕) บัญชีเอกสารส่วนที่ ๑ ทั้งหมดที่ได้ยื่นพร้อมกับการเสนอราคาทางระบบจัดซื้อจัดจ้างภาครัฐด้วยอิเล็กทรอนิกส์ ตามแบบในข้อ ๑.๗ (๑) โดยไม่ต้องแนบในรูปแบบ PDF File (Portable Document Format)

ทั้งนี้ เมื่อผู้ยื่นข้อเสนอดำเนินการแนบไฟล์เอกสารตามบัญชีเอกสารส่วนที่ ๑ ครบถ้วน ถูกต้องแล้ว ระบบจัดซื้อจัดจ้างภาครัฐด้วยอิเล็กทรอนิกส์จะสร้างบัญชีเอกสารส่วนที่ ๑ ตามแบบในข้อ ๑.๗ (๑) ให้โดยผู้ยื่นข้อเสนอไม่ต้องแนบบัญชีเอกสารส่วนที่ ๑ ดังกล่าวในรูปแบบ PDF File (Portable Document Format)

### ๓.๒ ส่วนที่ ๒ อย่างน้อยต้องมีเอกสารดังต่อไปนี้

(๑) ในกรณีที่ผู้ยื่นข้อเสนอมอบอำนาจให้บุคคลอื่นกระทำการแทนให้แนบหนังสือมอบอำนาจซึ่งติดอากรแสตมป์ตามกฎหมาย โดยมีหลักฐานแสดงตัวตนของผู้มอบอำนาจและผู้รับมอบอำนาจ ทั้งนี้หากผู้รับมอบอำนาจเป็นบุคคลธรรมดาต้องเป็นผู้ที่บรรลุนิติภาวะตามกฎหมายแล้วเท่านั้น

(๒) สำเนาใบขึ้นทะเบียนผู้ประกอบการวิสาหกิจขนาดกลางและขนาดย่อม (SMEs) (ถ้ามี)

(๓) บัญชีเอกสารส่วนที่ ๒ ทั้งหมดที่ได้ยื่นพร้อมกับการเสนอราคาทางระบบจัดซื้อจัดจ้างภาครัฐด้วยอิเล็กทรอนิกส์ตามแบบในข้อ ๑.๗ (๒) โดยไม่ต้องแนบในรูปแบบ PDF File (Portable Document Format)

ทั้งนี้ เมื่อผู้ยื่นข้อเสนอดำเนินการแนบไฟล์เอกสารตามบัญชีเอกสารส่วนที่ ๒ ครบถ้วน ถูกต้องแล้ว ระบบจัดซื้อจัดจ้างภาครัฐด้วยอิเล็กทรอนิกส์จะสร้างบัญชีเอกสารส่วนที่ ๒ ตามแบบในข้อ ๑.๗ (๒) ให้โดยผู้ยื่นข้อเสนอไม่ต้องแนบบัญชีเอกสารส่วนที่ ๒ ดังกล่าวในรูปแบบ PDF File (Portable Document Format)

## ๔. การเสนอราคา

๔.๑ ผู้ยื่นข้อเสนอต้องยื่นข้อเสนอ และเสนอราคาทางระบบจัดซื้อจัดจ้างภาครัฐด้วย

อิเล็กทรอนิกส์ตามที่กำหนดไว้ในเอกสารประกวดราคาอิเล็กทรอนิกส์นี้ โดยไม่มีเงื่อนไขใดๆ ทั้งสิ้น และจะต้องกรอกข้อความให้ถูกต้องครบถ้วน พร้อมทั้งหลักฐานแสดงตัวตนและทำการยืนยันตัวตนของผู้ยื่นข้อเสนอโดยไม่ต้องแนบใบเสนอราคาในรูปแบบ PDF File (Portable Document Format)

๔.๒ ให้ผู้ยื่นข้อเสนอกรอกรายละเอียดการเสนอราคาในใบเสนอราคาตามแบบเอกสาร

ประกวดราคาจ้างก่อสร้างด้วยวิธีประกวดราคาอิเล็กทรอนิกส์ (e-bidding) ข้อ ๑.๒ ให้ครบถ้วนโดยไม่ต้องยื่นใบแจ้งปริมาณงานและราคา และใบบัญชีรายการก่อสร้างในรูปแบบ PDF File (Portable Document Format)

ในการเสนอราคาให้เสนอราคาเป็นเงินบาทและเสนอราคาได้เพียงครั้งเดียวและราคาเดียว โดยเสนอราคารวม หรือราคาต่อหน่วย หรือราคาต่อรายการ ตามเงื่อนไขที่ระบุไว้ท้ายใบเสนอราคาให้ถูกต้อง ทั้งนี้ ราคารวมที่เสนอจะต้องตรงกันทั้งตัวเลขและตัวหนังสือ ถ้าตัวเลขและตัวหนังสือไม่ตรงกัน ให้ถือตัวหนังสือเป็นสำคัญ โดยคิดราคารวมทั้งสิ้นซึ่งรวมค่าภาษีมูลค่าเพิ่ม ภาษีอากรอื่น และค่าใช้จ่ายที่ส่งไปเรียบร้อยแล้ว

ราคาที่เสนอจะต้องเสนอกำหนดยื่นราคาไม่น้อยกว่า ๑๒๐ วัน ตั้งแต่วันเสนอราคาโดยภายในกำหนดยื่นราคา ผู้ยื่นข้อเสนอต้องรับผิดชอบราคาที่ตนได้เสนอไว้และจะถอนการเสนอราคามีได้

๔.๓ ผู้ยื่นข้อเสนอจะต้องเสนอกำหนดเวลาดำเนินการก่อสร้างแล้วเสร็จไม่เกิน ๙๐ วัน นับ

ถัดจากวันลงนามในสัญญาจ้างหรือจากวันที่ได้รับหนังสือแจ้งจาก องค์การบริหารส่วนจังหวัดลพบุรี ให้เริ่มทำงาน

๔.๔ ก่อนเสนอราคา ผู้ยื่นข้อเสนอควรตรวจสอบร่างสัญญา แบบรูป และรายการละเอียด ฯลฯ

ให้ถี่ถ้วนและเข้าใจเอกสารประกวดราคาจ้างอิเล็กทรอนิกส์ทั้งหมดเสียก่อนที่จะตกลงยื่นข้อเสนอตามเงื่อนไขในเอกสารประกวดราคาจ้างอิเล็กทรอนิกส์

๔.๕ ผู้ยื่นข้อเสนอต้องยื่นข้อเสนอและเสนอราคาทางระบบจัดซื้อจัดจ้างภาครัฐด้วย

อิเล็กทรอนิกส์ในวันที่ ..... ระหว่างเวลา ..... น. ถึง ..... น. และเวลาในการเสนอราคาให้ถือตามเวลาของระบบจัดซื้อจัดจ้างภาครัฐด้วยอิเล็กทรอนิกส์เป็นเกณฑ์

เมื่อพ้นกำหนดเวลายื่นข้อเสนอและเสนอราคาแล้ว จะไม่รับเอกสารการยื่นข้อเสนอและเสนอราคาใดๆ โดยเด็ดขาด

๔.๖ ผู้ยื่นข้อเสนอต้องจัดทำเอกสารสำหรับใช้ในการเสนอราคาในรูปแบบไฟล์เอกสาร

ประเภท PDF File (Portable Document Format) โดยผู้ยื่นข้อเสนอต้องเป็นผู้รับผิดชอบตรวจสอบความครบถ้วนถูกต้อง และชัดเจนของเอกสาร PDF File ก่อนที่จะยืนยันการเสนอราคา แล้วจึงส่งข้อมูล (Upload) เพื่อเป็นการเสนอราคาให้แก่องค์การบริหารส่วนจังหวัดลพบุรี ผ่านทางระบบจัดซื้อจัดจ้างภาครัฐด้วยอิเล็กทรอนิกส์

๔.๗ คณะกรรมการพิจารณาผลการประกวดราคาอิเล็กทรอนิกส์จะดำเนินการตรวจสอบ

คุณสมบัติของผู้ยื่นข้อเสนอแต่ละรายว่า เป็นผู้ยื่นข้อเสนอที่มีผลประโยชน์ร่วมกันกับผู้ยื่นเสนอรายอื่นตามข้อ ๑.๖ (๑) หรือไม่ หากปรากฏว่าผู้ยื่นข้อเสนอรายใดเป็นผู้ยื่นข้อเสนอที่มีผลประโยชน์ร่วมกันกับผู้ยื่นเสนอรายอื่น คณะกรรมการฯ จะตัดรายชื่อผู้ยื่นข้อเสนอราคาที่มีผลประโยชน์ร่วมกันนั้นออกจากการเป็นผู้ยื่นข้อเสนอ

หากปรากฏต่อคณะกรรมการพิจารณาผลการประกวดราคาอิเล็กทรอนิกส์ว่า ก่อนหรือในขณะที่ มีการพิจารณาข้อเสนอ มีผู้ยื่นข้อเสนอรายใดกระทำการอันเป็นการขัดขวางการแข่งขันอย่างเป็นธรรมตามข้อ ๑.๖ (๒) และคณะกรรมการฯ เชื่อว่ามีการกระทำอันเป็นการขัดขวางการแข่งขันอย่างเป็นธรรม คณะกรรมการฯ จะตัดรายชื่อ ผู้ยื่นข้อเสนอรายนั้นออกจากการเป็นผู้ยื่นข้อเสนอ และองค์การบริหารส่วนจังหวัดลพบุรี จะพิจารณาลงโทษผู้ยื่นข้อ เสนอดังกล่าวเป็นผู้ทำงาน เว้นแต่ องค์การบริหารส่วนจังหวัดลพบุรี จะพิจารณาเห็นว่าผู้ยื่นข้อเสนอรายนั้น มิใช่เป็นผู้ ริเริ่มให้มีการกระทำดังกล่าวและได้ให้ความร่วมมือเป็นประโยชน์ต่อการพิจารณาขององค์การบริหารส่วนจังหวัดลพบุรี

#### ๔.๘ ผู้ยื่นข้อเสนอจะต้องปฏิบัติ ดังนี้

- (๑) ปฏิบัติตามเงื่อนไขที่ระบุไว้ในเอกสารประกวดราคาอิเล็กทรอนิกส์
- (๒) ราคาที่เสนอจะต้องเป็นราคาที่รวมภาษีมูลค่าเพิ่ม และภาษีอื่นๆ (ถ้ามี) รวมค่าใช้จ่าย ทั้งปวงไว้ด้วยแล้ว
- (๓) ผู้ยื่นข้อเสนอจะต้องลงทะเบียนเพื่อเข้าสู่กระบวนการเสนอราคา ตามวัน เวลา ที่ กำหนด
- (๔) ผู้ยื่นข้อเสนอจะถอนการเสนอราคาที่เสนอแล้วไม่ได้
- (๕) ผู้ยื่นข้อเสนอต้องศึกษาและทำความเข้าใจในระบบและวิธีการเสนอราคาด้วยวิธี

ประกวดราคาอิเล็กทรอนิกส์ ของกรมบัญชีกลางที่แสดงไว้ในเว็บไซต์ [www.gprocurement.go.th](http://www.gprocurement.go.th)

๔.๙ ผู้ยื่นข้อเสนอที่เป็นผู้ชนะการเสนอราคาต้องจัดทำแผนการใช้พัสดุที่ผลิตภายในประเทศ และแผนการใช้เหล็กที่ผลิตภายในประเทศ โดยยื่นให้หน่วยงานของรัฐภายใน ๖๐ วัน นับถัดจากวันลงนามในสัญญา

### ๕. หลักเกณฑ์และสิทธิในการพิจารณา

๕.๑ การพิจารณาผลการยื่นข้อเสนอประกวดราคาอิเล็กทรอนิกส์ครั้งนี้ องค์การบริหารส่วน จังหวัดลพบุรีจะพิจารณาตัดสินโดยใช้หลักเกณฑ์ ราคา

#### ๕.๒ การพิจารณาผู้ชนะการยื่นข้อเสนอ

กรณีใช้หลักเกณฑ์ราคาในการพิจารณาผู้ชนะการยื่นข้อเสนอ องค์การบริหารส่วนจังหวัด ลพบุรี จะพิจารณาจาก ราคารวม

๕.๓ หากผู้ยื่นข้อเสนอรายใดมีคุณสมบัติไม่ถูกต้องตามข้อ ๒ หรือยื่นหลักฐานการยื่นข้อ เสนอไม่ถูกต้อง หรือไม่ครบถ้วนตามข้อ ๓ หรือยื่นข้อเสนอไม่ถูกต้องตามข้อ ๔ แล้ว คณะกรรมการพิจารณาผล การ ประกวดราคาอิเล็กทรอนิกส์จะไม่รับพิจารณาข้อเสนอของผู้ยื่นข้อเสนอรายนั้น เว้นแต่ผู้ยื่นข้อเสนอรายใดเสนอ เอกสารทางเทคนิคหรือรายละเอียดคุณลักษณะเฉพาะของพัสดุที่จะจ้างไม่ครบถ้วน หรือเสนอรายละเอียดแตกต่างไป จากเงื่อนไขที่องค์การบริหารส่วนจังหวัดลพบุรีกำหนดไว้ในประกาศและเอกสารประกวดราคาอิเล็กทรอนิกส์ ในส่วนที่ มิใช่สาระสำคัญและความแตกต่างนั้น ไม่มีผลทำให้เกิดการได้เปรียบเสียเปรียบต่อผู้ยื่นข้อเสนอรายอื่น หรือเป็นการ ผิดพลาดเล็กน้อย คณะกรรมการฯ อาจพิจารณาผ่อนปรนการตัดสินผู้ยื่นข้อเสนอรายนั้น

#### ๕.๔ องค์การบริหารส่วนจังหวัดลพบุรีสงวนสิทธิ์ไม่พิจารณาข้อเสนอของผู้ยื่นข้อเสนอโดย

ไม่มีการผ่อนผัน ในกรณีดังต่อไปนี้

(๑) ไม่ปรากฏชื่อผู้ยื่นข้อเสนอรายนั้นในบัญชีรายชื่อผู้รับเอกสารประกวดราคาอิเล็กทรอนิกส์ทางระบบจัดซื้อจัดจ้างด้วยอิเล็กทรอนิกส์ หรือบัญชีรายชื่อผู้ซื้อเอกสารประกวดราคาอิเล็กทรอนิกส์ทางระบบจัดซื้อจัดจ้างด้วยอิเล็กทรอนิกส์ ขององค์การบริหารส่วนจังหวัดลพบุรี

(๒) ไม่กรอกชื่อผู้ยื่นข้อเสนอในการเสนอราคาทางระบบจัดซื้อจัดจ้างด้วยอิเล็กทรอนิกส์

(๓) เสนอรายละเอียดแตกต่างไปจากเงื่อนไขที่กำหนดในเอกสารประกวดราคาอิเล็กทรอนิกส์ที่เป็นสาระสำคัญ หรือมีผลทำให้เกิดความได้เปรียบเสียเปรียบแก่ผู้ยื่นข้อเสนอรายอื่น

๕.๕ ในการตัดสินการประกวดราคาอิเล็กทรอนิกส์หรือในการทำสัญญา คณะกรรมการพิจารณาผลการประกวดราคาอิเล็กทรอนิกส์หรือองค์การบริหารส่วนจังหวัดลพบุรี มีสิทธิให้ผู้ยื่นข้อเสนอชี้แจงข้อเท็จจริงเพิ่มเติมได้ องค์การบริหารส่วนจังหวัดลพบุรีมีสิทธิที่จะไม่รับข้อเสนอ ไม่รับราคา หรือไม่ทำสัญญา หากข้อเท็จจริงดังกล่าวไม่เหมาะสมหรือไม่ถูกต้อง

๕.๖ องค์การบริหารส่วนจังหวัดลพบุรีทรงไว้ซึ่งสิทธิที่จะไม่รับราคาต่ำสุด หรือราคาหนึ่งราคาใด หรือราคาที่เหมาะสมก็ได้ และอาจพิจารณาเลือกจ้างในจำนวน หรือขนาด หรือเฉพาะรายการหนึ่งรายการใด หรืออาจจะยกเลิก การประกวดราคาอิเล็กทรอนิกส์โดยไม่พิจารณาจัดจ้างเลยก็ได้ สุดแต่จะพิจารณา ทั้งนี้เพื่อประโยชน์ของทางราชการเป็นสำคัญ และให้ถือว่าการตัดสินขององค์การบริหารส่วนจังหวัดลพบุรีเป็นเด็ดขาด ผู้ยื่นข้อเสนอจะเรียกร้องค่าใช้จ่าย หรือค่าเสียหายใดๆ มิได้ รวมทั้ง องค์การบริหารส่วนจังหวัดลพบุรีจะพิจารณายกเลิกการประกวดราคาอิเล็กทรอนิกส์และลงโทษผู้ยื่นข้อเสนอเป็นผู้ทำงาน ไม่ว่าจะเป็นผู้ยื่นข้อเสนอที่ได้รับการคัดเลือกหรือไม่ก็ตาม หากมีเหตุที่เชื่อได้ว่าผู้ยื่นข้อเสนอกระทำการโดยไม่สุจริต เช่น การเสนอเอกสารอันเป็นเท็จ หรือใช้ชื่อบุคคลธรรมดา หรือนิติบุคคลอื่นมาเสนอราคาแทน เป็นต้น

ในกรณีที่ผู้ยื่นข้อเสนอรายที่เสนอราคาต่ำสุด เสนอราคาต่ำจนคาดหมายได้ว่าไม่อาจดำเนินงานตามเอกสารประกวดราคาอิเล็กทรอนิกส์ได้ คณะกรรมการพิจารณาผลการประกวดราคาอิเล็กทรอนิกส์หรือองค์การบริหารส่วนจังหวัดลพบุรี จะให้ผู้ยื่นข้อเสนอชี้แจงและแสดงหลักฐานที่ทำให้เชื่อได้ว่าผู้ยื่นข้อเสนอสามารถดำเนินงานตามเอกสารประกวดราคาอิเล็กทรอนิกส์ให้เสร็จสมบูรณ์ หากคำชี้แจงไม่เป็นที่รับฟังได้ องค์การบริหารส่วนจังหวัดลพบุรี มีสิทธิที่จะไม่รับข้อเสนอหรือไม่รับราคาของผู้ยื่นข้อเสนอรายนั้น ทั้งนี้ผู้ยื่นเสนอต้องกล่าวไม่มีสิทธิเรียกร้องค่าใช้จ่ายหรือค่าเสียหายใดๆ จากองค์การบริหารส่วนจังหวัดลพบุรี

๕.๗ ก่อนลงนามในสัญญา องค์การบริหารส่วนจังหวัดลพบุรี อาจประกาศยกเลิกการประกวดราคาอิเล็กทรอนิกส์ หากปรากฏว่ามีการกระทำที่เข้าลักษณะผู้ยื่นข้อเสนอที่ชนะการประกวดราคาหรือที่ได้รับการคัดเลือกมีผลประโยชน์ร่วมกัน หรือมีส่วนได้เสียกับผู้ยื่นข้อเสนอรายอื่น หรือขัดขวางการแข่งขันอย่างเป็นธรรม หรือสมยอมกันกับผู้ยื่นข้อเสนอรายอื่น หรือเจ้าหน้าที่ในการเสนอราคา หรือสื่อว่ากระทำการทุจริตอื่นใดในการเสนอราคา

๕.๘ หากผู้ยื่นข้อเสนอซึ่งเป็นผู้ประกอบการ SMEs เสนอราคาสูงกว่าราคาต่ำสุดของผู้ยื่นข้อเสนอรายอื่นที่ไม่เกินร้อยละ ๑๐ ให้หน่วยงานของรัฐจัดซื้อจัดจ้างจากผู้ประกอบการ SMEs ดังกล่าว โดยจัดเรียงลำดับผู้ยื่นข้อเสนอซึ่งเป็นผู้ประกอบการ SMEs ซึ่งเสนอราคาสูงกว่าราคาต่ำสุดของผู้ยื่นข้อเสนอรายอื่นที่ไม่เกินร้อยละ ๑๐ ที่จะเรียกมาทำสัญญาไม่เกิน ๓ ราย

ผู้ยื่นข้อเสนอที่เป็นกิจการร่วมค้าที่จะได้สิทธิตามวรรคหนึ่ง ผู้เข้าร่วมค้าทุกรายจะต้องเป็นผู้ประกอบการ SMEs

๕.๙ หากผู้ยื่นข้อเสนอซึ่งมิใช่ผู้ประกอบการ SMEs แต่เป็นบุคคลธรรมดาที่ถือสัญชาติไทย หรือนิติบุคคลที่จัดตั้งขึ้นตามกฎหมายไทยเสนอราคาสูงกว่าราคาต่ำสุดของผู้ยื่นข้อเสนอซึ่งเป็นผู้ประกอบการธรรมดาที่มีได้ถือสัญชาติไทยหรือนิติบุคคลที่จัดตั้งขึ้นตามกฎหมายของต่างประเทศไม่เกินร้อยละ ๓ ให้หน่วยงานของรัฐจัดซื้อหรือจัดจ้างจากผู้ยื่นข้อเสนอซึ่งเป็นผู้ประกอบการธรรมดาที่ถือสัญชาติไทยหรือนิติบุคคลที่จัดตั้งขึ้นตามกฎหมายไทยดังกล่าว

ผู้ยื่นข้อเสนอที่เป็นกิจการร่วมค้าที่จะได้สิทธิตามวรรคหนึ่ง ผู้เข้าร่วมค้าทุกรายจะต้องเป็นผู้ประกอบการที่เป็นบุคคลธรรมดาที่ถือสัญชาติไทยหรือนิติบุคคลที่จัดตั้งขึ้นตามกฎหมายไทย

## ๖. การทำสัญญาจ้างก่อสร้าง

ผู้ชนะการประกวดราคาอิเล็กทรอนิกส์จะต้องทำสัญญาจ้างตามแบบสัญญา ดังระบุในข้อ ๑.๓ หรือทำข้อตกลงเป็นหนังสือบังคับการบริหารส่วนจังหวัดลพบุรี ภายใน ๗ วัน นับถัดจากวันที่ได้รับแจ้ง และจะต้องวางหลักประกันสัญญาเป็นจำนวนเงินเท่ากับร้อยละ ๕ ของราคาค่าจ้างที่ประกวดราคาอิเล็กทรอนิกส์ ให้องค์การบริหารส่วนจังหวัดลพบุรียึดถือไว้ในขณะทำสัญญาโดยใช้หลักประกันอย่างหนึ่งอย่างใด ดังต่อไปนี้

๖.๑ เงินสด

๖.๒ เช็คหรือตราพท์ที่ธนาคารเซ็นส่งจ่าย ซึ่งเป็นเช็คหรือตราพท์ลงวันที่ที่ใช้เช็คหรือตราพท์นั้น ชำระต่อเจ้าหน้าที่ในวันทำสัญญา หรือก่อนวันนั้นไม่เกิน ๓ วันทำการ

๖.๓ หนังสือค้ำประกันของธนาคารภายในประเทศ ตามตัวอย่างที่คณะกรรมการนโยบายกำหนด ดังระบุในข้อ ๑.๔ (๒) หรือจะเป็นหนังสือค้ำประกันอิเล็กทรอนิกส์ตามวิธีการที่กรมบัญชีกลางกำหนด

๖.๔ หนังสือค้ำประกันของบริษัทเงินทุน หรือบริษัทเงินทุนหลักทรัพย์ที่ได้รับอนุญาตให้ประกอบกิจการเงินทุนเพื่อการพาณิชย์และประกอบธุรกิจค้ำประกันตามประกาศของธนาคารแห่งประเทศไทย ตามรายชื่อบริษัทเงินทุนที่ธนาคารแห่งประเทศไทยแจ้งเวียนให้ทราบ โดยอนุโลมให้ใช้ตามตัวอย่างหนังสือค้ำประกันของธนาคารที่คณะกรรมการนโยบายกำหนด ดังระบุในข้อ ๑.๔ (๒)

๖.๕ พันธบัตรรัฐบาลไทย

หลักประกันนี้จะคืนให้ โดยไม่มีดอกเบี้ยภายใน ๑๕ วันนับถัดจากวันที่ผู้ชนะการประกวดราคาอิเล็กทรอนิกส์ (ผู้รับจ้าง) พ้นจากข้อผูกพันตามสัญญาจ้างแล้ว

## ๗. ค่าจ้างและการจ่ายเงิน

องค์การบริหารส่วนจังหวัดลพบุรีจะจ่ายค่าจ้างซึ่งได้รวมภาษีมูลค่าเพิ่ม ตลอดจนภาษีอื่น ๆ และ

ค่าใช้จ่ายทั้งปวงแล้ว โดยถือราคาเหมารวมเป็นเกณฑ์ และกำหนดการจ่ายเงินเป็น จำนวน ๑ งวด ดังนี้

เป็นจำนวนเงินในอัตราร้อยละ ๑๐๐ ของค่าจ้าง เมื่อผู้รับจ้างได้ปฏิบัติงานทั้งหมดให้แล้วเสร็จ  
เรียบร้อยแล้วตามสัญญา รวมทั้งทำสถานที่ก่อสร้างให้สะอาดเรียบร้อย

#### ๘. อัตราค่าปรับ

ค่าปรับตามสัญญาจ้างแนบท้ายเอกสารประกวดราคาอิเล็กทรอนิกส์นี้ หรือข้อตกลงจ้างเป็น  
หนังสือจะกำหนด ดังนี้

๘.๑ กรณีที่ผู้รับจ้างนำงานที่รับจ้างไปจ้างช่วงให้ผู้อื่นทำอีกทอดหนึ่งโดยไม่ได้รับอนุญาต  
จากองค์การบริหารส่วนจังหวัดลพบุรี จะกำหนดค่าปรับสำหรับการฝ่าฝืนดังกล่าวเป็นจำนวนร้อยละ ๑๐.๐๐ ของ  
วงเงินของงานจ้างช่วงนั้น

๘.๒ กรณีที่ผู้รับจ้างปฏิบัติผิดสัญญาจ้างก่อสร้าง นอกเหนือจากข้อ ๘.๑ จะกำหนดค่าปรับ  
เป็นรายวันเป็นจำนวนเงินตายตัวในอัตราร้อยละ ๐.๒๕ ของราคางานจ้าง

#### ๙. การรับประกันความชำรุดบกพร่อง

ผู้ชนะการประกวดราคาอิเล็กทรอนิกส์ซึ่งได้ทำสัญญาจ้าง ตามแบบ ดังระบุในข้อ ๑.๓ หรือข้อ  
ตกลงจ้างเป็นหนังสือแล้วแต่กรณี จะต้องรับประกันความชำรุดบกพร่องของงานจ้างที่เกิดขึ้นภายในระยะเวลา ไม่น้อย  
กว่า ๒ ปี นับถัดจากวันที่องค์การบริหารส่วนจังหวัดลพบุรีได้รับมอบงาน โดยต้องรับผิดชอบซ่อมแซมแก้ไขให้ใช้  
การได้ดีดังเดิมภายใน ๑๕ วัน นับถัดจากวันที่ได้รับแจ้งความชำรุดบกพร่อง

#### ๑๐. ข้อสงวนสิทธิในการยื่นข้อเสนอและอื่น ๆ

๑๐.๑ เงินค่าจ้างสำหรับงานจ้างครั้งนี้ ได้มาจากเงินงบประมาณประจำปี พ.ศ. ๒๕๖๕  
การลงนามในสัญญาจะกระทำต่อเมื่อ องค์การบริหารส่วนจังหวัดลพบุรีได้รับอนุมัติ  
เงินค่าก่อสร้างจากเงินงบประมาณประจำปี พ.ศ. ๒๕๖๕ และองค์การบริหารส่วนจังหวัดลพบุรีจะเรียกทำสัญญา  
เมื่อมีรายได้เพียงพอ

๑๐.๒ เมื่อองค์การบริหารส่วนจังหวัดลพบุรีได้คัดเลือกผู้ยื่นข้อเสนอรายใดให้เป็นผู้รับจ้าง และ  
ได้ตกลงจ้าง ตามการประกวดราคาอิเล็กทรอนิกส์แล้ว ถ้าผู้รับจ้างจะต้องส่งหรือนำสิ่งของมาเพื่องานจ้างดังกล่าวเข้า  
มาจากต่างประเทศ และของนั้นต้องนำเข้ามาโดยทางเรือในเส้นทางที่มีเรือไทยเดินอยู่ และสามารถให้บริการรับขนได้  
ตามที่รัฐมนตรีว่าการกระทรวงคมนาคมประกาศกำหนด ผู้ยื่นข้อเสนอซึ่งเป็นผู้รับจ้างจะต้องปฏิบัติตามกฎหมายว่า  
ด้วยการส่งเสริมการพาณิชย์ ดังนี้

(๑) แจกการส่งหรือนำสิ่งของดังกล่าวเข้ามาจากต่างประเทศต่อกรมเจ้าท่า ภายใน ๗  
วัน นับตั้งแต่วันที่ผู้รับจ้างส่งหรือซื้อของจากต่างประเทศ เว้นแต่เป็นของที่รัฐมนตรีว่าการกระทรวงคมนาคมประกาศ  
ยกเว้นให้บรรทุกโดยเรืออื่นได้

(๒) จัดการให้สิ่งของดังกล่าวบรรทุกโดยเรือไทย หรือเรือที่มีสิทธิเช่นเดียวกับเรือไทย  
จากต่างประเทศมายังประเทศไทย เว้นแต่จะได้รับอนุญาตจากกรมเจ้าท่า ให้บรรทุกสิ่งของนั้น โดยเรืออื่นที่มีใช้เรือ

ไทย ซึ่งจะต้องได้รับอนุญาตเช่นนั้นก่อนบรรทุกของลงเรืออื่น หรือเป็นของที่รัฐมนตรีว่าการกระทรวงคมนาคม ประกาศยกเว้นให้บรรทุกโดยเรืออื่น

(๓) ในกรณีที่ไม่ปฏิบัติตาม (๑) หรือ (๒) ผู้รับจ้างจะต้องรับผิดชอบตามกฎหมายว่าด้วยการส่งเสริมการพาณิชย์

๑๐.๓ ผู้ยื่นข้อเสนอซึ่งองค์การบริหารส่วนจังหวัดลพบุรีได้คัดเลือกแล้ว ไม่ไปทำสัญญาหรือข้อตกลงจ้างเป็นหนังสือภายในเวลาที่กำหนดดังระบุไว้ในข้อ ๗ องค์การบริหารส่วนจังหวัดลพบุรีจะรับหลักประกันการยื่นข้อเสนอ หรือเรียกร้องจากผู้ออกหนังสือค้ำประกัน การยื่นข้อเสนอทันที และอาจพิจารณาเรียกร้องให้ชดใช้ความเสียหายอื่น (ถ้ามี) รวมทั้งจะพิจารณาให้เป็นผู้ทำงาน ตามระเบียบกระทรวงการคลังว่าด้วยการจัดซื้อจัดจ้างและการบริหารพัสดุภาครัฐ

๑๐.๔ องค์การบริหารส่วนจังหวัดลพบุรีสงวนสิทธิ์ที่จะแก้ไขเพิ่มเติมเงื่อนไข หรือข้อกำหนดในแบบสัญญาหรือข้อตกลงจ้างเป็นหนังสือให้เป็นไปตามความเห็นของสำนักงานอัยการสูงสุด (ถ้ามี)

๑๐.๕ ในกรณีที่เอกสารแนบท้ายเอกสารประกวดราคาอิเล็กทรอนิกส์นี้ มีความขัดหรือแย้งกัน ผู้ยื่นข้อเสนอจะต้องปฏิบัติตามคำวินิจฉัยขององค์การบริหารส่วนจังหวัดลพบุรี คำวินิจฉัยดังกล่าวให้ถือเป็นที่สุด และผู้ยื่นข้อเสนอไม่มีสิทธิเรียกร้องค่าใช้จ่ายใดๆ เพิ่มเติม

๑๐.๖ องค์การบริหารส่วนจังหวัดลพบุรี อาจประกาศยกเลิกการจัดจ้างในกรณีต่อไปนี้ได้ โดยที่ผู้ยื่นข้อเสนอจะเรียกร้องค่าเสียหายใดๆ จากองค์การบริหารส่วนจังหวัดลพบุรีไม่ได้

(๑) องค์การบริหารส่วนจังหวัดลพบุรีไม่ได้รับการจัดสรรเงินที่จะใช้ในการจัดจ้างหรือได้รับจัดสรรแต่ไม่เพียงพอที่จะทำการจัดจ้างครั้งนี้ต่อไป

(๒) มีการกระทำที่เข้าลักษณะผู้ยื่นข้อเสนอที่ชนะการจัดจ้างหรือที่ได้รับการคัดเลือกมีผลประโยชน์ร่วมกัน หรือมีส่วนได้เสียกับผู้ยื่นเสนอรายอื่น หรือขัดขวางการแข่งขันอย่างเป็นธรรมหรือสมยอมกันกับผู้ยื่นเสนอรายอื่น หรือเจ้าหน้าที่ในการเสนอราคา หรือสื่อว่ากระทำการทุจริตอื่นใดในการเสนอราคา

(๓) การทำการจัดจ้างครั้งนี้ต่อไปอาจก่อให้เกิดความเสียหายแก่องค์การบริหารส่วนจังหวัดลพบุรี หรือกระทบต่อประโยชน์สาธารณะ

(๔) กรณีอื่นในทำนองเดียวกับ (๑) (๒) หรือ (๓) ตามที่กำหนดในกฎกระทรวงซึ่งออกตามความในกฎหมายว่าด้วยการจัดซื้อจัดจ้างและการบริหารพัสดุภาครัฐ

#### ๑๑. การปรับราคาค่างานก่อสร้าง

การปรับราคาค่างานก่อสร้างตามสูตรการปรับราคาดังระบุในข้อ ๑.๕ จะนำมาใช้ในกรณีที่ ค่างานก่อสร้างลดลงหรือเพิ่มขึ้น โดยวิธีการต่อไปนี้

ตามเงื่อนไข หลักเกณฑ์ สูตรและวิธีคำนวณที่ใช้กับสัญญาแบบปรับราคาได้ตามมติคณะรัฐมนตรี เมื่อวันที่ ๒๒ สิงหาคม ๒๕๓๒ เรื่อง การพิจารณาช่วยเหลือผู้ประกอบการอาชีพงานก่อสร้าง ตามหนังสือสำนักเลขาธิการคณะรัฐมนตรี ที่ นร ๐๒๐๓/ว ๑๐๙ ลงวันที่ ๒๔ สิงหาคม ๒๕๓๒

สูตรการปรับราคา (สูตรค่า K) จะต้องคงที่ที่ระดับที่กำหนดไว้ในวันแล้วเสร็จตามที่กำหนดไว้ในสัญญา หรือภายในระยะเวลาที่องค์การบริหารส่วนจังหวัดลพบุรีได้ขยายออกไป โดยจะใช้สูตรของทางราชการที่ได้ระบุในข้อ ๑.๕

## ๑๒. มาตรฐานฝีมือช่าง

เมื่อองค์การบริหารส่วนจังหวัดลพบุรีได้คัดเลือกผู้ยื่นข้อเสนอรายใดให้เป็นผู้รับจ้างและได้ตกลงจ้างก่อสร้างตามประกาศนี้แล้ว ผู้ยื่นข้อเสนอจะต้องตกลงว่าในการปฏิบัติงานก่อสร้างดังกล่าว ผู้ยื่นข้อเสนอจะต้องมีและใช้ผู้ผ่านการทดสอบ มาตรฐานฝีมือช่างหรือผู้ผ่านการทดสอบมาตรฐานฝีมือช่างจาก หรือเทียบเท่าจากสถาบันการศึกษาที่ ก.พ.รับรอง หรือผู้มีวุฒิตะดับ ปวช. ปวส. และปวท. หรือเทียบเท่าจากสถาบันการศึกษาที่ ก.พ.รับรองให้เข้ารับราชการได้ ในอัตราไม่ต่ำกว่าร้อยละ ๑๐ ของแต่ละ สาขาช่างแต่ละจะต้องมีจำนวนช่างอย่างน้อย ๑ คนในแต่ละสาขาช่าง ดังต่อไปนี้

- ๑๒.๑ ช่างโยธา
- ๑๒.๒ ช่างสำรวจ
- ๑๒.๓ วิศวกรโยธา

## ๑๓. การปฏิบัติตามกฎหมายและระเบียบ

ในระหว่างระยะเวลาการก่อสร้าง ผู้ยื่นข้อเสนอที่ได้รับการคัดเลือกให้เป็นผู้รับจ้างต้องปฏิบัติตามหลักเกณฑ์ที่กฎหมายและระเบียบได้กำหนดไว้โดยเคร่งครัด

## ๑๔. การประเมินผลการปฏิบัติงานของผู้ประกอบการ


องค์การบริหารส่วนจังหวัดลพบุรี สามารถนำผลการปฏิบัติงานแล้วเสร็จตามสัญญาของผู้ยื่นข้อเสนอที่ได้รับการคัดเลือกให้เป็นผู้รับจ้างเพื่อนำมาประเมินผลการปฏิบัติงานของผู้ประกอบการ ทั้งนี้ หากผู้ยื่นข้อเสนอที่ได้รับการคัดเลือกไม่ผ่านเกณฑ์ที่กำหนดจะถูกระงับการยื่นข้อเสนอหรือทำสัญญากับองค์การบริหารส่วนจังหวัดลพบุรี ไว้ชั่วคราว

องค์การบริหารส่วนจังหวัดลพบุรี

มิถุนายน ๒๕๖๕



# โครงการจัดหาวัสดุอุปกรณ์ในการจราจร

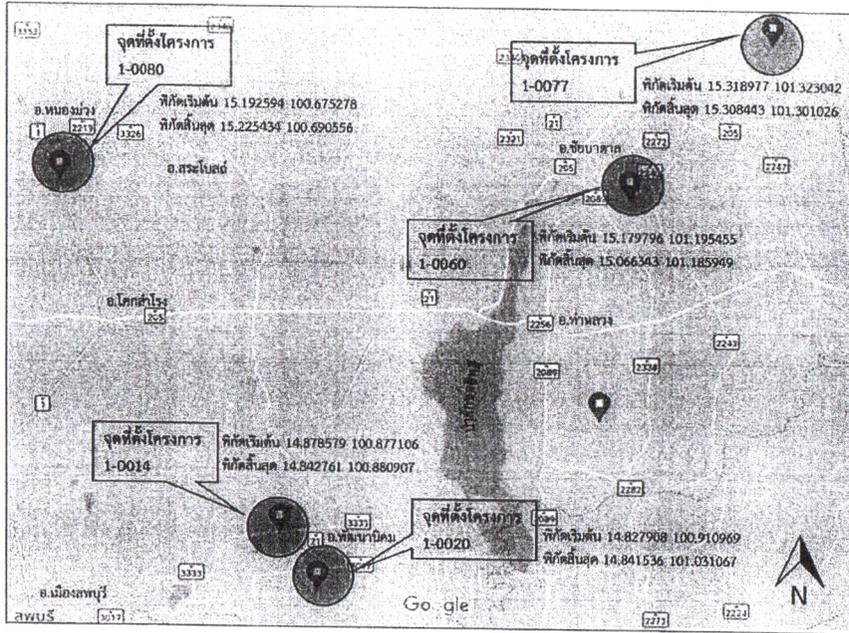

แผนที่สังเขป

สำเนาถูกต้อง

(นางสาวจารณี จินสดี)  
เจ้าพนักงานธุรการชำนาญงาน

## รายการประกอบแบบ

1. ผู้รับจ้างดำเนินการติดตั้งวัสดุอุปกรณ์จราจร จำนวน 5 สายทาง
2. จุดติดตั้งสามารถเปลี่ยนแปลงได้ตามความเหมาะสมของสภาพพื้นที่
3. ในกรณีที่เนื่องงาน หรือพื้นที่ติดตั้งไม่สามารถดำเนินการให้ครบถ้วนตามรูปแบบ และรายการได้ ให้ตัดลดวงเงินตามปริมาณงานที่ไม่สมบูรณ์ครบถ้วนออก หรือเพิ่มเนื้องานส่วนอื่นทดแทนตามดุลยพินิจของผู้ว่าจ้าง

## แบบมาตรฐานที่ใช้ประกอบด้วย

1. แบบมาตรฐานป้ายจราจร จำนวน 1 เล่ม


ขอรับรองความถูกต้อง

(นายเจริญ รัชตพงษ์โก)  
ผู้อำนวยการกองช่าง

<p>ฝ่ายทางหลวงชนบท กองช่าง องค์การบริหารส่วนจังหวัดลพบุรี ถนนราชมรรคา อ.เมืองลพบุรี จ.ลพบุรี (15000) โทร 0 3641 1408 ต่อ 106</p>	<p>โครงการจัดหาวัสดุอุปกรณ์ในการจราจร</p> <p>สถานที่ติดตั้งโครงการ อ.เมืองลพบุรี อ.พหลโยธิน อ.ท่าหลวง อ.พนาสงฆ์ อ.ชัยบาดาล</p> <p>แบบแปลน แบบที่สังเขปสภากาญจนาภิเษก</p>	<p>จังหวัด ลพบุรี</p> <p>อำเภอ เมืองลพบุรี</p>	<p>ชื่อแบบ DM.178</p> <p>(นายเจษฎา ใจเย็น) วิศวกรชำนาญพิเศษ</p>	<p>ผู้รับผิดชอบ C.Y.M.</p> <p>(นายเจษฎา ใจเย็น) วิศวกรชำนาญพิเศษ</p>	<p>เห็นชอบ NO</p> <p>(นายเจริญ รัชตพงษ์โก) ผู้อำนวยการกองช่าง</p>	<p>อนุมัติ om</p> <p>(นางจารณี จินสดี) นักเทคนิคการบริการชำนาญงาน</p>	<p>แบบเลขที่ 060/2565</p> <p>วันที่ / จำนวน / / 1/6</p>
	<p>นายเจษฎา ใจเย็น วิศวกรชำนาญพิเศษ</p>	<p>นายเจษฎา ใจเย็น วิศวกรชำนาญพิเศษ</p>	<p>นายเจษฎา ใจเย็น วิศวกรชำนาญพิเศษ</p>	<p>นายเจษฎา ใจเย็น วิศวกรชำนาญพิเศษ</p>	<p>นายเจษฎา ใจเย็น วิศวกรชำนาญพิเศษ</p>		





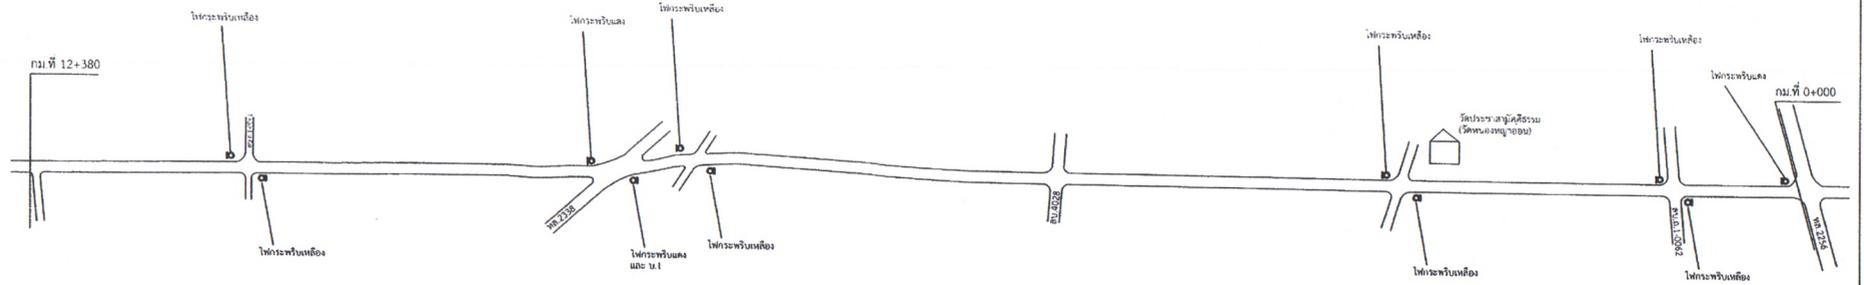

สาย ลบ.ถ.1-0060 บ.หนองไก่อีเซีย - บ.ทะเลวังวัด ระยะทาง 12.380 กม.

กม.	ชื่อย้าย/อุปกรณ์	รหัสป้าย	จำนวนป้าย	หมายเหตุ
0+000 - 12+380	สัญญาณไฟกระพริบเหลือง		8	
	สัญญาณไฟกระพริบแดง		2	
	สัญญาณไฟกระพริบแดง พร้อม ป้ายหยุด	บ.1	1	

### สำเนาถูกต้อง

(นางสาวจรรณี จันสดี)  
เจ้าพนักงานธุรการชำนาญงาน

แปลน กม. 0+000 ถึง กม. 12+380  
NOT TO SCALE

ผู้รับรองวางแบบถูกต้อง

(นายเวียง รุ่งอรุณศักดิ์)


ผู้อำนวยการกองช่าง



แบบติดตั้งป้ายจราจร ไฟกระพริบ สายทาง ลบ.ถ. 1-0060 : บ้านหนองไก่อีเซีย - บ้านทะเลวังวัด ตำบลหนองผึกแวน อำเภอทาลวง จังหวัดลพบุรี  
ผิวจราจร ลาดยาง กว้าง 6.00 ม. ไหล่ทางข้าง 1.00 ม. ระยะทาง 12.380 กม.

<p>ฝ่ายทางหลวงชนบท กองช่าง องค์การบริหารส่วนจังหวัดลพบุรี ถนนราชมรรษราช อำเภอเมืองลพบุรี จังหวัดลพบุรี(15000) โทร. 0 3641 1406 MB 106</p>	โครงการ โครงการสร้างวัสดุอุปกรณ์การจราจร	สำรวจ พิชญ์ (นางสาวเนียง โสมสม) วิศวกรสุขาภิบาลปฏิบัติการ	ออกแบบ พิชญ์ (นางสาวเนียง โสมสม) วิศวกรสุขาภิบาลปฏิบัติการ	ตรวจสอบ C.Y.W. (นายเฉลิมพร สมเนียม) วิศวกรออกแบบปฏิบัติการ	เห็นชอบ (นายศิว รุ่งอรุณศักดิ์) ผู้อำนวยการกองช่าง	อนุมัติ (นายอรุณ ชะพันธ์) นายกองค์การบริหารส่วนจังหวัดลพบุรี	แบบเลขที่ 060/2565
	สถานที่ตั้งโครงการ ลบ.ถ.1-0060 บ้านหนองไก่อีเซีย - บ้านทะเลวังวัด ตำบลหนองผึกแวน อ.ทาลวง จ.ลพบุรี	สำรวจ _____	ออกแบบ _____	ตรวจสอบ (นายณรงค์ ศิษยา) หัวหน้าฝ่ายทางหลวงชนบท	เห็นชอบ (นางสาวเนียง โสมสม) ผู้อำนวยการกองช่าง	_____	_____



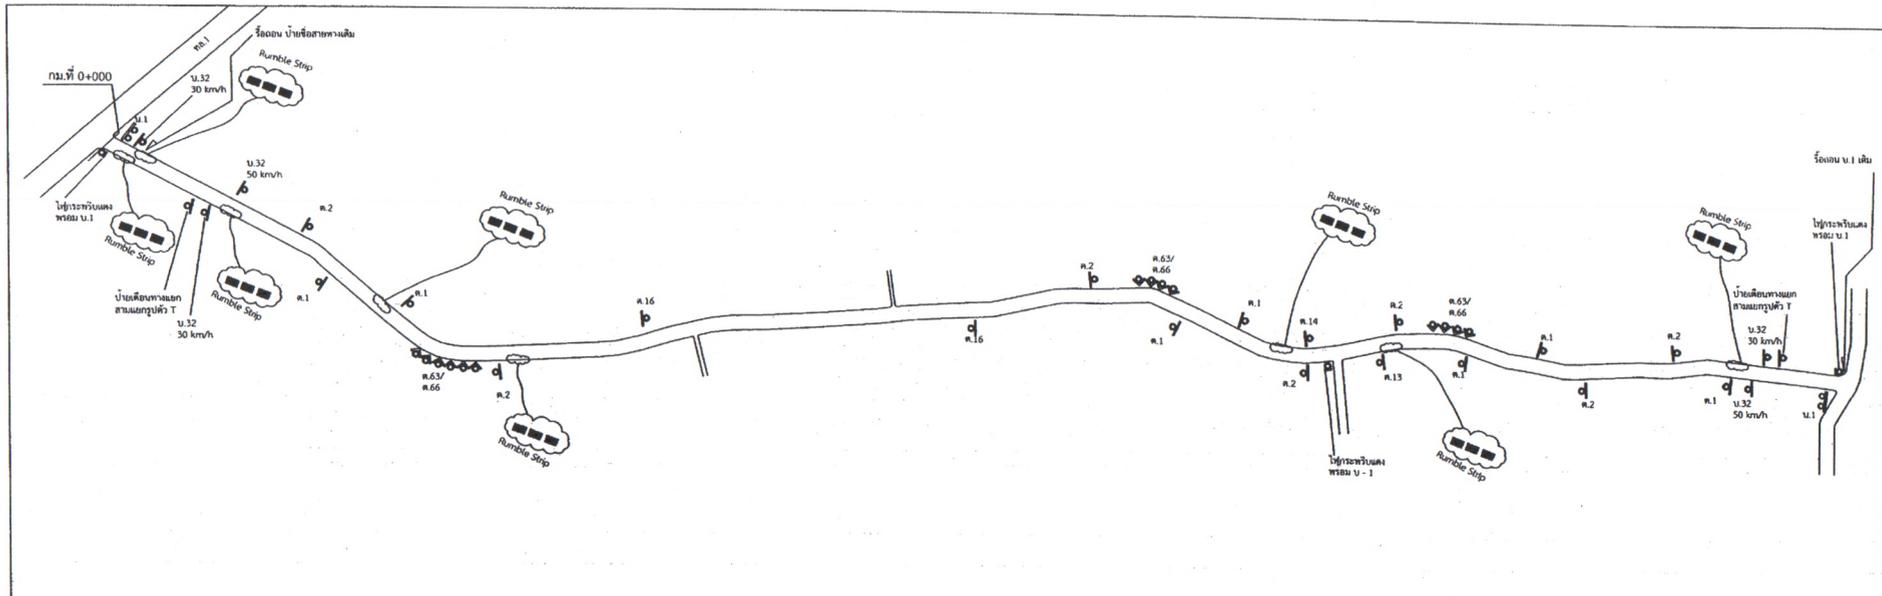

สาย ลบ.ถ.1-0080 บ.หนองแดง - บ.หนองไก่อ้ว ระยะทาง 4.200 กม.

กม.	ชื่อป้าย/อุปกรณ์	รหัสป้าย	จำนวนป้าย	หมายเหตุ
0+000 - 4+200	ป้าย บานถนนแคบ - บานช่องไก่อ้ว	น.1	2	
	ป้ายเตือนทางแยกสามแยกตัว T	น.1	3	
	ป้ายจำกัดความเร็วไม่เกิน 30 กม/ช.	น.32	3	
	ป้ายเตือนทางแยก (3 แยกตัว T)		2	
	ป้ายจำกัดความเร็วไม่เกิน 50 กม/ช.	น.32	2	
	บ้านเตือนทางแยก	น.2	7	
	บ้านเตือนทางแยก	น.1	7	
	บ้านเตือนทางแยก (3 แยกตัว T)	น.14	1	
	บ้านเตือนทางแยก (3 แยกตัว T)	น.13	1	
	บ้านเตือนทางแยกแบบต่างๆ	น.16	2	
	ป้ายเตือนแวกทางต่างๆ	น.63/66	14	
	Rumble Strip		8	
	ร่องรอยป้าย		2	

สำเนาถูกต้อง  
 (นางสาวจารุณี จันสติ)  
 เจ้าหน้าที่งานธุรการชำนาญงาน

แปลน กม. 0+000 ถึง กม. 4+200  
 NOT TO SCALE

ขอรับรองความถูกต้อง  
 (นายเจริญ รัชชเสนีสีก)  
 ผู้อำนวยการกองช่าง

แบบติดตั้งป้ายจราจร ไฟกระพริบ สายทาง ลบ.ถ 1-0080 : บ้านหนองแดง - บ้านหนองไก่อ้ว ตำบลหนองม่วง อำเภอหนองม่วง จังหวัดลพบุรี  
 มิวจราจร ลาดยาง กว้าง 6.00 ม. ไหล่ทางข้าง 1.00 ม. ระยะทาง 4.20 กม.

<p>ฝ่ายทางหลวงชนบท          กองช่าง          องค์การบริหารส่วนจังหวัดลพบุรี          ถนนนราชนิคมหาราช ตำบลเมืองสหฯ จังหวัดลพบุรี(15000)          โทร. 0 3641 1408 ต่อ 108</p>	โครงการ โครงการติดตั้งอุปกรณ์จราจร สถานที่ติดตั้ง ลบ.ถ. 1-0080 บ้านหนองแดง - บ้านหนองไก่อ้ว ตำบลหนองม่วง อ.หนองม่วง จ.ลพบุรี แบบแปลน แบบติดตั้งอุปกรณ์จราจร	วิศวกร วิศวกร วิศวกร							
	(นายสมชาย ใจเย็น) วิศวกรชำนาญการปฏิบัติการ	(นายสมชาย ใจเย็น) วิศวกรชำนาญการปฏิบัติการ	(นายสมชาย ใจเย็น) วิศวกรชำนาญการปฏิบัติการ	(นายสมชาย ใจเย็น) วิศวกรชำนาญการปฏิบัติการ	(นายสมชาย ใจเย็น) วิศวกรชำนาญการปฏิบัติการ	(นายสมชาย ใจเย็น) วิศวกรชำนาญการปฏิบัติการ	(นายสมชาย ใจเย็น) วิศวกรชำนาญการปฏิบัติการ	(นายสมชาย ใจเย็น) วิศวกรชำนาญการปฏิบัติการ	(นายสมชาย ใจเย็น) วิศวกรชำนาญการปฏิบัติการ

เลขที่ 060/2565  
 หน้า / จำนวน 6/6

ตารางแสดงวงเงินงบประมาณที่ได้รับจัดสรรและราคากลางในงานจ้างก่อสร้าง

1. ชื่อโครงการ จัดทาสถูปกรณ์ในการจราจร
2. หน่วยงานเจ้าของโครงการ องค์การบริหารส่วนจังหวัดลพบุรี
3. วงเงินงบประมาณที่ได้รับจัดสรร 1,500,00.-บาท (หนึ่งล้านห้าแสนบาทถ้วน)
4. ลักษณะงาน (โดยสังเขป) จ้างเหมาจัดทำและติดตั้งป้ายจราจร ป้ายชื่อสายทาง ไฟกระพริบ เครื่องหมายจราจรบนผิวทาง และสัญญาณเกี่ยวกับระบบจราจร จำนวน 5 สายทาง ดังนี้
  - 1) สาย ลบ.ถ. 1-0014 บ้านสระวัง-บ้านด่านกระเบา ตำบลโคกตูม อำเภอลพบุรี จังหวัดลพบุรี
  - 2) สาย ลบ.ถ. 1-0020 บ้านช่องสาริกา-บ้านคำพราน ตำบลช่องสาริกา อำเภอพัฒนานิคม จังหวัดลพบุรี
  - 3) สาย ลบ.ถ.1-0060 บ้านหนองไก่อ๊ะ-บ้านทะเลวังวัด ตำบลหนองผักแว่น อำเภอท่าหลวง จังหวัดลพบุรี
  - 4) สาย ลบ.ถ. 1-0077 บ้านหนองเกตุ-บ้านบ่อน้ำ ตำบลหนองรี อำเภอลำสนธิ จังหวัดลพบุรี
  - 5) สาย ลบ.ถ. 1-0080 บ้านหนองแดง-บ้านหนองไก่อ๊ะ ตำบลหนองม่วง อำเภอหนองม่วง จังหวัดลพบุรี
 รายละเอียดตามแบบแปลนและประมาณราคา ขององค์การบริหารส่วนจังหวัดลพบุรี
5. ราคากลางคำนวณ ณ วันที่ 30 พฤษภาคม 2565 เป็นเงิน 1,500,000.-บาท (หนึ่งล้านห้าแสนบาทถ้วน)
6. บัญชีประมาณการราคากลาง
  - 6.1 แบบสรุปราคากลางงานก่อสร้าง
7. รายชื่อคณะกรรมการกำหนดราคากลาง
 

7.1 นายณรงค์ ดีพลา	หัวหน้าฝ่ายทงหลวงชนบท	ประธานคณะกรรมการกำหนดราคากลาง
7.2 นายแทนไทย ไชยเสน	วิศวกรสุขาภิบาลปฏิบัติการ	กรรมการกำหนดราคากลาง
7.3 นายสมหมาย บุญครอบ	นายช่างเครื่องกลชำนาญงาน	กรรมการกำหนดราคากลาง

สำเนาถูกต้อง

๑๗

(นางสาวจรรณี จันสติ)  
เจ้าพนักงานธุรการชำนาญงาน

ขอรับรองความถูกต้อง



(นายเจริญ ร้อยแสนดีก)  
ผู้อำนวยการกองช่าง

**แบบสรุปราคากลางงานก่อสร้าง**

ชื่อโครงการ : จัดหาวัสดุอุปกรณ์ในการจราจร

สถานที่ก่อสร้าง : ทางหลวงท้องถิ่น องค์การบริหารส่วนจังหวัดลพบุรี ลบ.ถ.1-0014 ต.โคกตูม อ.เมืองลพบุรี, ลบ.ถ.1-0020 ต.ช่องสาธิต อ.พัฒนานิคม, ลบ.ถ.1-0060 ต.หนองผักแว่น อ.ท่าหลวง, ลบ.ถ.1-0077 ต.หนองรี อ.ลำสนธิ, ลบ.ถ.1-0080 ต.หนองม่วง อ.หนองม่วง

แบบ : โครงการจัดหาวัสดุอุปกรณ์ในการจราจร

หน่วยงานเจ้าของโครงการ : ฝ่ายทางหลวงชนบท กองช่าง องค์การบริหารส่วนจังหวัดลพบุรี

คำนวณราคากลางเมื่อวันที่

หน่วย : บาท

ลำดับ	รายการ	ค่าก่อสร้าง	หมายเหตุ
1	วัสดุอุปกรณ์ในการจราจรบนทางหลวงท้องถิ่น ราคารวม Factor F	1,510,907.67	
สรุป	รวมค่าก่อสร้างทั้งโครงการ	1,510,907.67	
	ปรับให้เท่ากับราคางบประมาณ ปรับให้เท่ากับราคางบประมาณ (หนึ่งล้านห้าแสนบาทถ้วน)	1,500,000.00	

**สำเนาถูกต้อง**



(นางสาวจารุณี จันสติ)  
เจ้าพนักงานธุรการชำนาญงาน

  
(นายแทนไทย ไชยเสน)  
กรรมการกำหนดราคากลาง



(นายณรงค์ ดีพลา)  
ประธานกรรมการกำหนดราคากลาง

ขอรับรองความถูกต้อง



(นายเจริญ ร้อยแสนศึก)  
ผู้อำนวยการกองช่าง



(นายสมหมาย บุญครอบ)  
กรรมการกำหนดราคากลาง

แบบสรุปค่าก่อสร้าง

ชื่อโครงการ : จัดหาวัสดุอุปกรณ์ในการจราจร

สถานที่ก่อสร้าง : ทางหลวงท้องถิ่น องค์การบริหารส่วนจังหวัดลพบุรี ลบ.ถ.1-0014 ต.โคกตูม อ.เมืองลพบุรี, ลบ.ถ.1-0020 ต.ช่องสาธิต อ.พัฒนานิคม, ลบ.ถ.1-0060 ต.หนองผักแว่น อ.ท่าหลวง, ลบ.ถ.1-0077 ต.หนองรี อ.ลำสนธิ, ลบ.ถ.1-0080 ต.หนองม่วง อ.หนองม่วง

แบบ : โครงการจัดหาวัสดุอุปกรณ์ในการจราจร

หน่วยงานเจ้าของโครงการ : ฝ่ายทางหลวงชนบท กองช่าง องค์การบริหารส่วนจังหวัดลพบุรี

คำนวณราคากลางเมื่อวันที่

ลำดับ	รายการ	คำนวณ	factor F	ค่าก่อสร้าง	หมายเหตุ
1	วัสดุอุปกรณ์ในการจราจรบนทางหลวงท้องถิ่น	1,110,390.00	1.3607	1,510,907.67	
	เงื่อนไขการใช้ตาราง Factor F				
	เงินจ่ายล่วงหน้า 0 %				
	เงินประกันผลงานหัก 0 %				
	ดอกเบี้ยเงินกู้ 5 %				
	ค่าภาษีมูลค่าเพิ่ม 7 %				
รวมค่าก่อสร้าง				1,510,907.67	

แกนโท  
(นายแทนไทย ไชยเสน)  
กรรมการกำหนดราคากลาง

สีาเนาถูกต้อง  
๑๗  
(นางสาวจารุณี จันสติ)  
เจ้าพนักงานธุรการชำนาญงาน

(นายณรงค์ ตีพลา)  
ประธานกรรมการกำหนดราคากลาง

ขอรับรองความถูกต้อง  
นายเจริญ ร้อยแสนศึก  
ผู้อำนวยการกองช่าง

(นายสมหมาย บุญครอบ)  
กรรมการกำหนดราคากลาง

แบบแสดงรายการ งานก่อสร้างทาง (โครงการจัดหาวัสดุอุปกรณ์ในการจราจร)

องค์การบริหารส่วนจังหวัดลพบุรี

โครงการ : จัดหาวัสดุอุปกรณ์ในการจราจร

สถานที่ก่อสร้าง : ทางหลวงท้องถิ่น องค์การบริหารส่วนจังหวัดลพบุรี ลบ.ถ.1-0014 ต.โคกตูม อ.เมืองลพบุรี, ลบ.ถ.1-0020 ต.ช่องสาธิต อ.พัฒนานิคม, ลบ.ถ.1-0060 ต.หนองผักแว่น อ.ท่าหลวง, ลบ.ถ.1-0077 ต.หนองรี อ.ลำสนธิ, ลบ.ถ.1-0080 ต.หนองม่วง อ.หนองม่วง

หน่วยงานเจ้าของโครงการ : ฝ่ายทางหลวงชนบท กองช่าง องค์การบริหารส่วนจังหวัดลพบุรี

ประมาณราคาเมื่อวันที่

หน่วย : บาท

ลำดับ	รายการ	หน่วย	ปริมาณ	ราคา/หน่วย	ราคาทุน	Factor F	(ราคา/หน่วย) x Factor F	ค่าก่อสร้าง
<b>ประเภทงานทาง</b>								
<b>วัสดุอุปกรณ์ในการจราจรบนทางหลวงท้องถิ่น</b>								
<b>1 ลบ.ถ.1-0014 บ้านสระวัง - บ้านด่านกระเบา</b>								
1.1	ป้ายจำกัดความเร็วไม่เกิน 50 km/h (บ.32) พร้อมเสา	ชุด	4	2,810.00	11,240.00	1.3607	3,823.57	15,294.27
1.2	ป้ายจำกัดความเร็วไม่เกิน 30 km/h (บ.32) พร้อมเสา	ชุด	4	2,810.00	11,240.00	1.3607	3,823.57	15,294.27
1.3	สัญญาณไฟกระพริบแดง พร้อมเสา	ชุด	1	14,280.00	14,280.00	1.3607	19,430.80	19,430.80
1.4	สัญญาณไฟกระพริบแดง+ป้ายหยุด (บ.1) พร้อมเสา	ชุด	3	17,020.00	51,060.00	1.3607	23,159.11	69,477.34
1.5	ถอนป้ายจราจรเดิม	ชุด	1	500.00	500.00	1.3607	680.35	680.35

สำนักงานโยธาธิการและผังเมือง

กนกนที  
(นายแทนไทย ไชยเสน)  
กรรมการกำหนดราคากลาง

๐๗  
(นางสาวจรรณี จันสติ)  
เจ้าพนักงานธุรการชำนาญงาน

(นายณรงค์ ดีพลา)

ประธานกรรมการกำหนดราคากลาง

ขอรับรองความถูกต้อง

(นายเจริญ ร้อยแสนศึก)  
ผู้อำนวยการกองช่าง

(นายสมหมาย บุญครอบ)  
กรรมการกำหนดราคากลาง

ลำดับ	รายการ	หน่วย	ปริมาณ	ราคา/หน่วย	ราคาทุน	Factor F	(ราคา/หน่วย) x Factor F	ค่าก่อสร้าง
<b>2 ลบ.ถ.1-0020 บ้านช่องสาธิตา - บ้านคำพราน</b>								
2.1	ป้ายเตือนทางแยก (4 แยก) (ต.11) พร้อมเสา	ชุด	17	2,980.00	50,660.00	1.3607	4,054.89	68,933.06
2.2	สัญญาณไฟกระพริบเหลือง พร้อมเสา	ชุด	8	14,280.00	114,240.00	1.3607	19,430.80	155,446.37
2.3	สัญญาณไฟกระพริบแดง พร้อมเสา	ชุด	5	14,280.00	71,400.00	1.3607	19,430.80	97,153.98
2.4	สัญญาณไฟกระพริบแดง+ป้ายหยุด (บ.1) พร้อมเสา	ชุด	11	17,020.00	187,220.00	1.3607	23,159.11	254,750.25
2.5	ถนนป้ายจราจรเดิม	ชุด	6	500.00	3,000.00	1.3607	680.35	4,082.10
<b>3 ลบ.ถ.1-0060 บ้านหนองไก่เขี่ย - บ้านทะเลวังวัด</b>								
3.1	สัญญาณไฟกระพริบเหลือง พร้อมเสา	ชุด	8	14,280.00	114,240.00	1.3607	19,430.80	155,446.37
3.2	สัญญาณไฟกระพริบแดง พร้อมเสา	ชุด	2	14,280.00	28,560.00	1.3607	19,430.80	38,861.59
3.3	สัญญาณไฟกระพริบแดง+ป้ายหยุด (บ.1) พร้อมเสา	ชุด	1	17,020.00	17,020.00	1.3607	23,159.11	23,159.11

พงษ์  
(นายแทนไทย ไชยเสน)  
กรรมการกำหนดราคากลาง

**สำเนาถูกต้อง**  
ew  
(นางสาวจรรณี จันสติ)  
เจ้าพนักงานธุรการชำนาญงาน

  
(นายณรงค์ ดีพลา)  
ประธานกรรมการกำหนดราคากลาง

ขอรับรองความถูกต้อง  
  
(นายเจริญ ร้อยแสนศึก)  
ผู้อำนวยการกองช่าง

  
(นายสมหมาย บุญครอบ)  
กรรมการกำหนดราคากลาง

ลำดับ	รายการ	หน่วย	ปริมาณ	ราคา/หน่วย	ราคาทุน	Factor F	(ราคา/หน่วย) x Factor F	ค่าก่อสร้าง
4	ลบ.ถ.1-0077 บ้านหมู่ 4 ต.หนองรี - บ้านหมู่ 5 ต.หนองยายโตะ							
4.1	ป้าย บ้านหมู่ 4 ต.หนองรี - บ้านหมู่ 5 ต.หนองยายโตะ (บ.1) พร้อมเสา	ชุด	2	4,570.00	9,140.00	1.3607	6,218.40	12,436.80
4.2	สัญญาณไฟกระพริบแดง + ป้ายหยุด (บ.1) พร้อมเสา	ชุด	2	17,020.00	34,040.00	1.3607	23,159.11	46,318.23
4.3	ป้ายจำกัดความเร็วไม่เกิน 30 km/h (บ.32) พร้อมเสา	ชุด	6	2,810.00	16,860.00	1.3607	3,823.57	22,941.40
4.4	ป้ายเตือนทางแยก (3 แยกรูปตัว T) พร้อมเสา	ชุด	1	2,980.00	2,980.00	1.3607	4,054.89	4,054.89
4.5	ป้ายจำกัดความเร็วไม่เกิน 50 km/h (บ.32) พร้อมเสา	ชุด	4	2,810.00	11,240.00	1.3607	3,823.57	15,294.27
4.6	ป้ายเตือนทางโค้งขวา (ต.2) พร้อมเสา	ชุด	8	2,980.00	23,840.00	1.3607	4,054.89	32,439.09
4.7	ป้ายเตือนทางโค้งซ้าย (ต.1) พร้อมเสา	ชุด	5	2,980.00	14,900.00	1.3607	4,054.89	20,274.43
4.8	ป้ายเตือนทางโค้งรัศมีแคบซ้าย (ต.3) พร้อมเสา	ชุด	1	2,980.00	2,980.00	1.3607	4,054.89	4,054.89
4.9	ป้ายเตือนทางโค้งรัศมีแคบขวา (ต.4) พร้อมเสา	ชุด	1	2,980.00	2,980.00	1.3607	4,054.89	4,054.89
4.10	ป้ายเตือนทางคดเคี้ยวเริ่มขวา (ต.10) พร้อมเสา	ชุด	2	2,980.00	5,960.00	1.3607	4,054.89	8,109.77
4.11	ป้ายเตือนทางแยกรูปแบบต่างๆ (3 แยกรวม) (ต.18) พร้อมเสา	ชุด	1	2,980.00	2,980.00	1.3607	4,054.89	4,054.89
4.12	ป้ายเตือนทางแคบทั้งสองด้าน (ต.22) พร้อมเสา	ชุด	3	2,980.00	8,940.00	1.3607	4,054.89	12,164.66
4.13	ป้ายเตือนแนวทางต่างๆ (ต.63/ต.66) พร้อมเสา	ชุด	4	7,580.00	30,320.00	1.3607	10,314.11	41,256.42

นายแทนไทย ไชยเสน  
กรรมการกำหนดราคากลาง

สำเนาถูกต้อง  
(นางสาวจรรณี จันสติ)  
เจ้าพนักงานธุรการชำนาญงาน

(นายณรงค์ ดีพลา)  
ประธานกรรมการกำหนดราคากลาง

ขอรับรองความถูกต้อง  
(นายเจริญ ร้อยแสนศึก)  
ผู้อำนวยการกองช่าง

(นายสมหมาย บุญครอบ)  
กรรมการกำหนดราคากลาง

ลำดับ	รายการ	หน่วย	ปริมาณ	ราคา/หน่วย	ราคาทุน	Factor F	(ราคา/หน่วย) x Factor F	ค่าก่อสร้าง
5	สบ.ถ.1-0080 บ้านหนองแดง - บ้านหนองไก่อ้ว							
5.1	ป้าย บ้านหนองแดง - บ้านหนองไก่อ้ว (น.1) พร้อมเสา	ชุด	2	4,570.00	9,140.00	1.3607	6,218.40	12,436.80
5.2	สัญญาณไฟกระพริบแดง และ ป้ายหยุด (บ.1) พร้อมเสา	ชุด	3	17,020.00	51,060.00	1.3607	23,159.11	69,477.34
5.3	ป้ายจำกัดความเร็วไม่เกิน 30 km/h (บ.32) พร้อมเสา	ชุด	3	2,810.00	8,430.00	1.3607	3,823.57	11,470.70
5.4	ป้ายเตือนทางแยก (3 แยกT) พร้อมเสา	ชุด	2	2,980.00	5,960.00	1.3607	4,054.89	8,109.77
5.5	ป้ายจำกัดความเร็วไม่เกิน 50 km/h (บ.32) พร้อมเสา	ชุด	2	2,810.00	5,620.00	1.3607	3,823.57	7,647.13
5.6	ป้ายเตือนทางโค้งขวา (ต.2) พร้อมเสา	ชุด	7	2,980.00	20,860.00	1.3607	4,054.89	28,384.20
5.7	ป้ายเตือนทางโค้งซ้าย (ต.1) พร้อมเสา	ชุด	7	2,980.00	20,860.00	1.3607	4,054.89	28,384.20
5.8	ป้ายเตือนทางแยก (3 แยกขวา) (ต.14) พร้อมเสา	ชุด	1	2,980.00	2,980.00	1.3607	4,054.89	4,054.89
5.9	ป้ายเตือนทางแยก (3 แยกซ้าย) (ต.13) พร้อมเสา	ชุด	1	2,980.00	2,980.00	1.3607	4,054.89	4,054.89
5.10	ป้ายเตือนทางแยกรูปแบบต่างๆ (ต.16) พร้อมเสา	ชุด	2	2,980.00	5,960.00	1.3607	4,054.89	8,109.77
5.11	ป้ายเตือนแนวทางต่างๆ (ต.63/ต.66) พร้อมเสา	ชุด	14	7,580.00	106,120.00	1.3607	10,314.11	144,397.48
5.12	Rumble Strip จำนวน 8 ชุด คิดพื้นที่รวม	ตร.ม.	60	460.00	27,600.00	1.3607	625.92	37,555.32
5.13	ถอนป้ายจราจรเดิม	ชุด	2	500.00	1,000.00	1.3607	680.35	1,360.70
	รวมทั้งสิ้น				1,110,390.00			1,510,907.67

หมายเหตุ : ใช้ขนาดป้ายจราจร 2 สำหรับทางหลวงท้องถิ่นและทางหลวงชนบท

นายแทนไทย ไชยเสน  
กรรมการกำหนดราคากลาง

สำเนาถูกต้อง  
นางสาวจรรณี จันทร์ดี  
เจ้าพนักงานธุรการชำนาญงาน

นายณรงค์ ดีพลา  
ประธานกรรมการกำหนดราคากลาง

ขอรับรองความถูกต้อง  
นายเจริญ ร้อยแสนศึก  
ผู้อำนวยการกองช่าง

นายสมหมาย บุญครอบ  
กรรมการกำหนดราคากลาง

## ใบเสนอราคาสรุปราคางานก่อสร้าง

ชื่อโครงการ : จัดหาวัสดุอุปกรณ์ในการจราจร

สถานที่ก่อสร้าง : ทางหลวงท้องถิ่น องค์การบริหารส่วนจังหวัดลพบุรี ลบ.ถ.1-0014 ต.โคกตูม อ.เมืองลพบุรี, ลบ.ถ.1-0020 ต.ช่องสาธิต อ.พัฒนานิคม, ลบ.ถ.1-0060 ต.หนองผักแว่น อ.ท่าหลวง, ลบ.ถ.1-0077 ต.หนองรี อ.ลำสนธิ, ลบ.ถ.1-0080 ต.หนองม่วง อ.หนองม่วง

แบบ : โครงการจัดหาวัสดุอุปกรณ์ในการจราจร

หน่วยงานเจ้าของโครงการ : ฝ่ายทางหลวงชนบท กองช่าง องค์การบริหารส่วนจังหวัดลพบุรี

ผู้เสนอราคา .....

หน่วย : บาท

ลำดับ	รายการ	ค่าก่อสร้าง	หมายเหตุ
1	วัสดุอุปกรณ์ในการจราจรบนทางหลวงท้องถิ่น ราคารวม Factor F		
สรุป	รวมค่าก่อสร้างทั้งโครงการ		
	ราคาปรับลดคิดเพียง		
	(ตัวอักษร) ราคาปรับลดคิดเพียง		

(ลงชื่อ).....ผู้เสนอราคา

(.....)

ประทับตรา(ถ้ามี)

## ใบแสดงปริมาณวัสดุและราคา

โครงการ : จัดทำวัสดุอุปกรณ์ในการจราจร

สถานที่ก่อสร้าง : ทางหลวงท้องถิ่น องค์การบริหารส่วนจังหวัดลพบุรี ลบ.ถ.1-0014 ต.โคกตูม อ.เมืองลพบุรี, ลบ.ถ.1-0020 ต.ช่องสาธิต อ.พัฒนานิคม, ลบ.ถ.1-0060 ต.หนองผักแว่น อ.ท่าหลวง, ลบ.ถ.1-0077 ต.หนองรี อ.ลำสนธิ, ลบ.ถ.1-0080 ต.หนองม่วง อ.หนองม่วง

หน่วยงานเจ้าของโครงการ : ฝ่ายทางหลวงชนบท กองช่าง องค์การบริหารส่วนจังหวัดลพบุรี

ผู้เสนอราคา .....

หน่วย : บาท

ลำดับ	รายการ	หน่วย	ปริมาณ	ราคา/หน่วย	ราคาทุน	Factor F	(ราคา/หน่วย) x Factor F	ค่าก่อสร้าง
	<u>ประเภทงานทาง</u>							
	<u>วัสดุอุปกรณ์ในการจราจรบนทางหลวงท้องถิ่น</u>							
1	ลบ.ถ.1-0014 บ้านสระวัง - บ้านด่านกระเบา							
1.1	ป้ายจำกัดความเร็วไม่เกิน 50 km/h (บ.32) พร้อมเสา	ชุด	4					
1.2	ป้ายจำกัดความเร็วไม่เกิน 30 km/h (บ.32) พร้อมเสา	ชุด	4					
1.3	สัญญาณไฟกระพริบแดง พร้อมเสา	ชุด	1					
1.4	สัญญาณไฟกระพริบแดง+ป้ายหยุด (บ.1) พร้อมเสา	ชุด	3					
1.5	ถอนป้ายจราจรเดิม	ชุด	1					

ลำดับ	รายการ	หน่วย	ปริมาณ	ราคา/หน่วย	ราคาทุน	Factor F	(ราคา/หน่วย) x Factor F	ค่าก่อสร้าง
2	ลบ.ถ.1-0020 บ้านช่องสาธิตา - บ้านคำพราน							
2.1	ป้ายเตือนทางแยก (4 แยก) (ต.11) พร้อมเสา	ชุด	17					
2.2	สัญญาณไฟกระพริบเหลือง พร้อมเสา	ชุด	8					
2.3	สัญญาณไฟกระพริบแดง พร้อมเสา	ชุด	5					
2.4	สัญญาณไฟกระพริบแดง+ป้ายหยุด (บ.1) พร้อมเสา	ชุด	11					
2.5	ถนนป้ายจราจรเดิม	ชุด	6					
3	ลบ.ถ.1-0060 บ้านหนองไก่อ๊ะ - บ้านทะเลวังวัด							
3.1	สัญญาณไฟกระพริบเหลือง พร้อมเสา	ชุด	8					
3.2	สัญญาณไฟกระพริบแดง พร้อมเสา	ชุด	2					
3.3	สัญญาณไฟกระพริบแดง+ป้ายหยุด (บ.1) พร้อมเสา	ชุด	1					

ลำดับ	รายการ	หน่วย	ปริมาณ	ราคา/หน่วย	ราคาทุน	Factor F	(ราคา/หน่วย) x Factor F	ค่าก่อสร้าง
4	ลบ.ถ.1-0077 บ้านหมู่ 4 ต.หนองรี - บ้านหมู่ 5 ต.หนองยายโสี							
4.1	ป้าย บ้านหมู่ 4 ต.หนองรี - บ้านหมู่ 5 ต.หนองยายโสี (น.1) พร้อมเสา	ชุด	2					
4.2	สัญญาณไฟกระพริบแดง + ป้ายหยุด (บ.1) พร้อมเสา	ชุด	2					
4.3	ป้ายจำกัดความเร็วไม่เกิน 30 km/h (บ.32) พร้อมเสา	ชุด	6					
4.4	ป้ายเตือนทางแยก (3 แยกรูปตัว T) พร้อมเสา	ชุด	1					
4.5	ป้ายจำกัดความเร็วไม่เกิน 50 km/h (บ.32) พร้อมเสา	ชุด	4					
4.6	ป้ายเตือนทางโค้งขวา (ต.2) พร้อมเสา	ชุด	8					
4.7	ป้ายเตือนทางโค้งซ้าย (ต.1) พร้อมเสา	ชุด	5					
4.8	ป้ายเตือนทางโค้งรัศมีแคบซ้าย (ต.3) พร้อมเสา	ชุด	1					
4.9	ป้ายเตือนทางโค้งรัศมีแคบขวา (ต.4) พร้อมเสา	ชุด	1					
4.10	ป้ายเตือนทางคดเคี้ยวเริ่มขวา (ต.10) พร้อมเสา	ชุด	2					
4.11	ป้ายเตือนทางแยกรูปแบบต่างๆ (3 แยกร่วม) (ต.18) พร้อมเสา	ชุด	1					
4.12	ป้ายเตือนทางแคบทั้งสองด้าน (ต.22) พร้อมเสา	ชุด	3					
4.13	ป้ายเตือนแนวทางต่างๆ (ต.63/ต.66) พร้อมเสา	ชุด	4					

ลำดับ	รายการ	หน่วย	ปริมาณ	ราคา/หน่วย	ราคาทุน	Factor F	(ราคา/หน่วย) x Factor F	ค่าก่อสร้าง
5	ลบ.ถ.1-0080 บ้านหนองไก่อ๊ะ - บ้านทะเลวังวัด							
5.1	ป้าย บ้านหนองแดง - บ้านหนองไก่อ๊ะ (น.1) พร้อมเสา	ชุด	2					
5.2	สัญญาณไฟกระพริบแดง และ ป้ายหยุด (บ.1) พร้อมเสา	ชุด	3					
5.3	ป้ายจำกัดความเร็วไม่เกิน 30 km/h (บ.32) พร้อมเสา	ชุด	3					
5.4	ป้ายเตือนทางแยก (3 แยกT) พร้อมเสา	ชุด	2					
5.5	ป้ายจำกัดความเร็วไม่เกิน 50 km/h (บ.32) พร้อมเสา	ชุด	2					
5.6	ป้ายเตือนทางโค้งขวา (ต.2) พร้อมเสา	ชุด	7					
5.7	ป้ายเตือนทางโค้งซ้าย (ต.1) พร้อมเสา	ชุด	7					
5.8	ป้ายเตือนทางแยก (3 แยกขวา) (ต.14) พร้อมเสา	ชุด	1					
5.9	ป้ายเตือนทางแยก (3 แยกซ้าย) (ต.13) พร้อมเสา	ชุด	1					
5.10	ป้ายเตือนทางแยกรูปแบบต่างๆ (ต.16) พร้อมเสา	ชุด	2					
5.11	ป้ายเตือนแนวทางต่างๆ (ต.63/ต.66) พร้อมเสา	ชุด	14					
5.12	Rumble Strip	ตร.ม.	60					
5.13	ถอนป้ายจราจรเดิม	ชุด	2					
	รวมทั้งสิ้น							

(ลงชื่อ).....ผู้เสนอราคา

(.....)

ประทับตรา(ถ้ามี)